

Legende
 Geltungsbereich



**Umweltbericht zum Bebauungsplan Nr. 115
 „Verbindungsstraße zur L52 für die 2. Anbindung des
 Industrie- und Gewerbeparks Burg an das
 überregionale Straßennetz“**

Karte
1

Lage

Maßstab: 1 : 25.000

Bearbeiter: Dipl.-Geökol. Martin Lamotke

Datum: 27.02.2024

Gestalter: B. Sc. Katja Schöntaupe


Bearbeitungsstand: Entwurf

Quelle: © GeoBasis-DE/
 LVermGeo LSA 2024

Auftraggeber: Stadt Burg

**Landschafts-
 PLANUNG
 Dr. Reichhoff**

Planungsbüro für Ökologie, Naturschutz,
 Landschaftspflege und Umweltbildung
 Zur Großen Halle 15, 06844 Dessau-Roßlau
 Tel./Fax: (0340) 230490-0 / 230490-29
 eMail: info@pr-landschaftsplanung.com

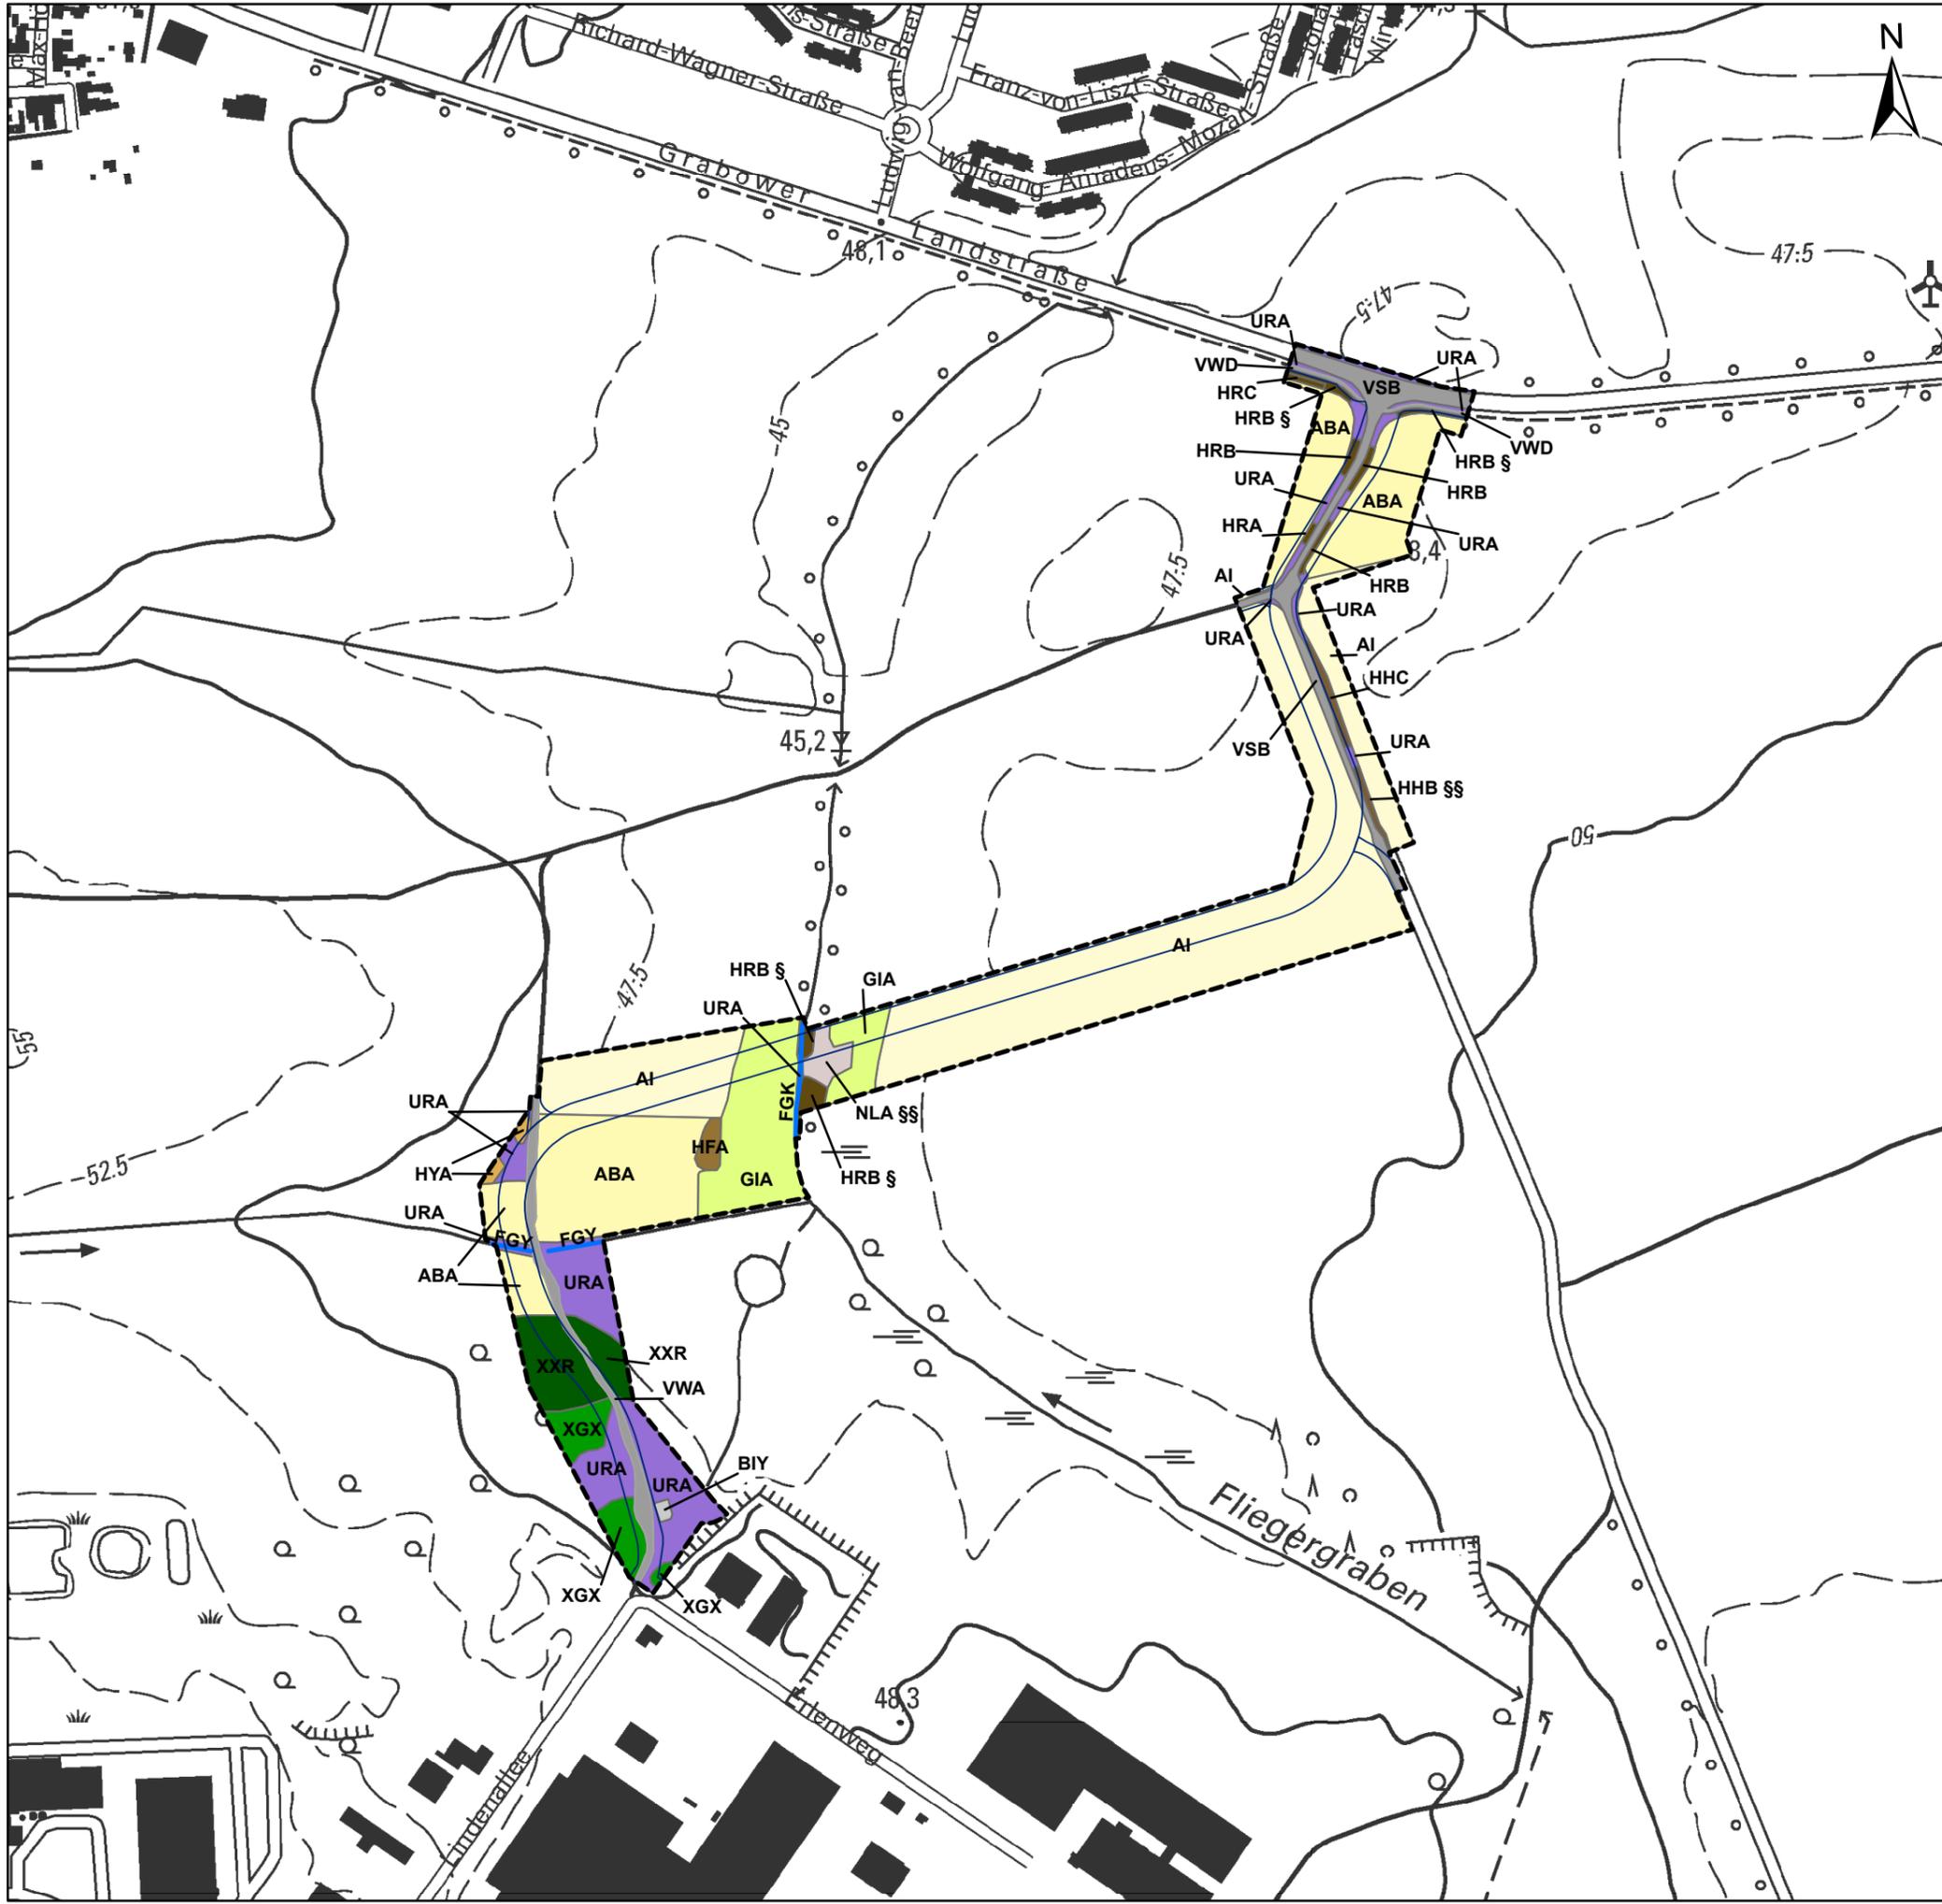

- Legende**
- Geltungsbereich
 - Zuwegung
- Biotop- und Nutzungstypen**
- Fließgewässer**
- FGK Graben mit artenarmer Vegetation (sowohl unter als auch über Wasser)
 - FGY Sonstiger Graben (verbaut)
- Ruderalfluren**
- URA Ruderalflur, gebildet von ausdauernden Arten
- Grünland**
- GIA Intensivgrünland, Dominanzbestände
- Niedermoore, Sümpfe, Röhrichte**
- NLA §§ Schilf-Landröhricht
- Gehölze**
- HFA Weidengebüsch außerhalb von Auen (überwiegend heimische Arten)
 - HRA Obstbaumreihe
 - HRB § Baumreihe aus überwiegend heimischen Gehölzen
 - HRC Baumreihe aus überwiegend nicht-heimischen Gehölzen
 - HHB §§ Strauch-Baumhecke aus überwiegend heimischen Arten
 - HHC Feldhecke mit standortfremden Gehölzen
 - HYA Gebüsch frischer Standorte (überwiegend heimische Arten)
- Wälder und Forste**
- XXR Reinbestand Robinie
 - XGX Mischbestand Laubholz-Nadelholz, überwiegend heimische Baumarten
- Ackerbaulich-, erwerbsgärtnerisch- und weinbaulich genutzte Biotope**
- AI Intensiv genutzter Acker
 - ABA Befristete Stilllegung, Fläche selbstbegründend
- Siedlungsbiotope/ Bebauung**
- BIY Sonstige Bebauung
- Befestigte Fläche/ Verkehrsfläche**
- VWA Unbefestigter Weg
 - VVD Fuß-/ Radweg (ausgebaut)
 - VSB Ein- bis zweispurige Straße (versiegelt)
- § geschützt nach § 21 NatSchG LSA
 §§ geschützt nach § 30 BNatSchG bzw. § 22 NatSchG LSA i.V.m. § 30 BNatSchG




**Umweltbericht zum Bebauungsplan Nr. 115
 „Verbindungsstraße zur L52 für die 2. Anbindung des
 Industrie- und Gewerbeparks Burg an das
 überregionale Straßennetz“**

Karte 2 Biotop- und Nutzungstypen

Maßstab: 1 : 5.000	Bearbeiter: Dipl.-Geökol. Martin Lamottke
Datum: 27.02.2024	Gestalter: B. Sc. Katja Schöntaupe
Bearbeitungsstand: Entwurf	Quelle: © GeoBasis-DE/ LVerGeo LSA 2024

Auftraggeber: Stadt Burg

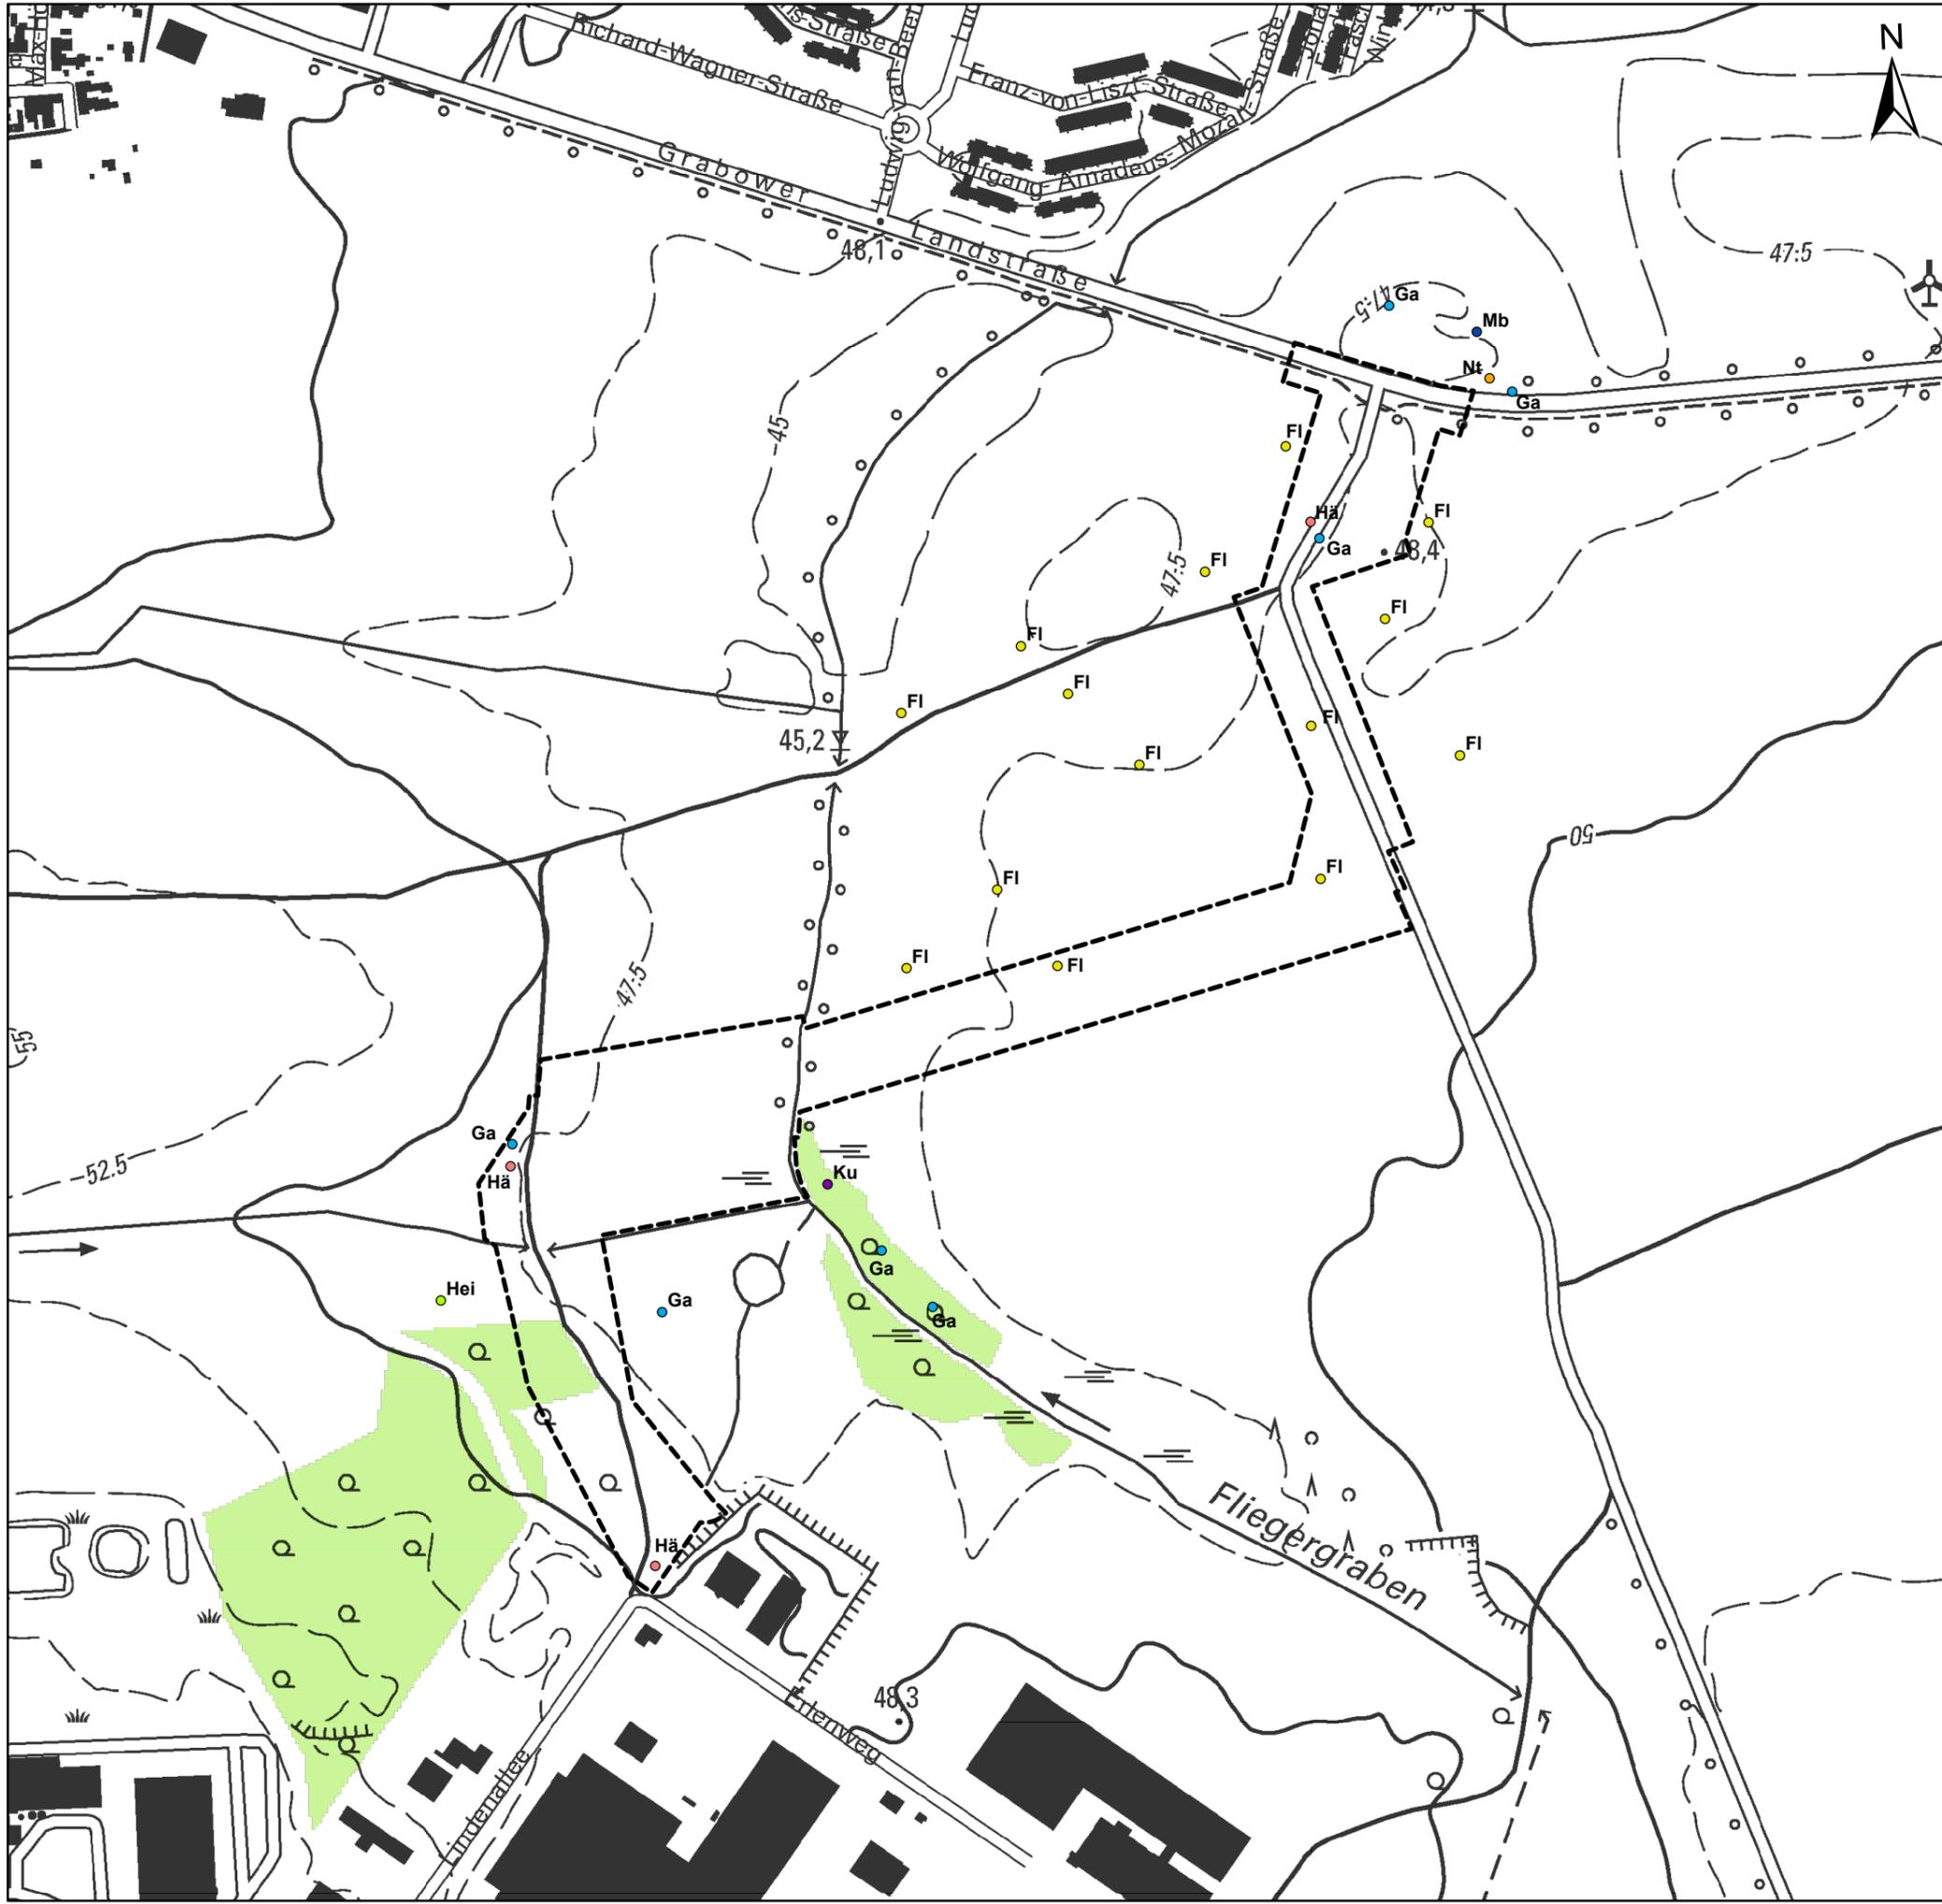

- Legende**
- Geltungsbereich
 - Planungsrelevante Brutvögel**
 - FI Feldlerche
 - Ga Grauammer
 - Hei Heidelerche
 - Hä Bluthänfling
 - Ku Kuckuck
 - Mb Mäusebussard
 - Nt Neuntöter



**Umweltbericht zum Bebauungsplan Nr. 115
„Verbindungsstraße zur L52 für die 2. Anbindung des
Industrie- und Gewerbeparks Burg an das
überregionale Straßennetz“**

Karte 3 Planungsrelevante Brutvögel 2021

Maßstab: 1 : 5.000	Bearbeiter: Dipl.-Biologe Lukas Kratzsch
Datum: 27.02.2024	Gestalter: B. Sc. Katja Schöntaupe
Bearbeitungsstand: Entwurf	Quelle: © GeoBasis-DE/ LVerGeo LSA 2024

Auftraggeber: Stadt Burg



- Legende**
- Geltungsbereich
 - 500m-Radius um den Geltungsbereich
- Landschaftsbild**
- geringe ästhetische Wertigkeit
 - mittlere ästhetische Wertigkeit
 - hohe ästhetische Wertigkeit
- Sichtbeziehungen und landschaftsprägende Objekte**
- Baumreihen und Alleen
 - Hecken und Windschutzstreifen
 - Einzelbaum
- optische Störfaktoren**
- Gleisanlagen
 - Industrie- und Gewerbeanlagen
- Topographie**
- Graben
 - Bebauung
 - Straße
 - Wege




**Umweltbericht zum Bebauungsplan Nr. 115
„Verbindungsstraße zur L52 für die 2. Anbindung des
Industrie- und Gewerbeparks Burg an das
überregionale Straßennetz“**

**Karte 4
Landschaftsästhetische Bewertung**

Maßstab: 1 : 10.000	Bearbeiter: Dipl.-Geökol. Martin Lamotke
Datum: 27.02.2024	Gestalter: B. Sc. Katja Schöntaube
Bearbeitungsstand: Entwurf	Quelle: © GeoBasis-DE/ LVermGeo LSA 2024

Auftraggeber: Stadt Burg

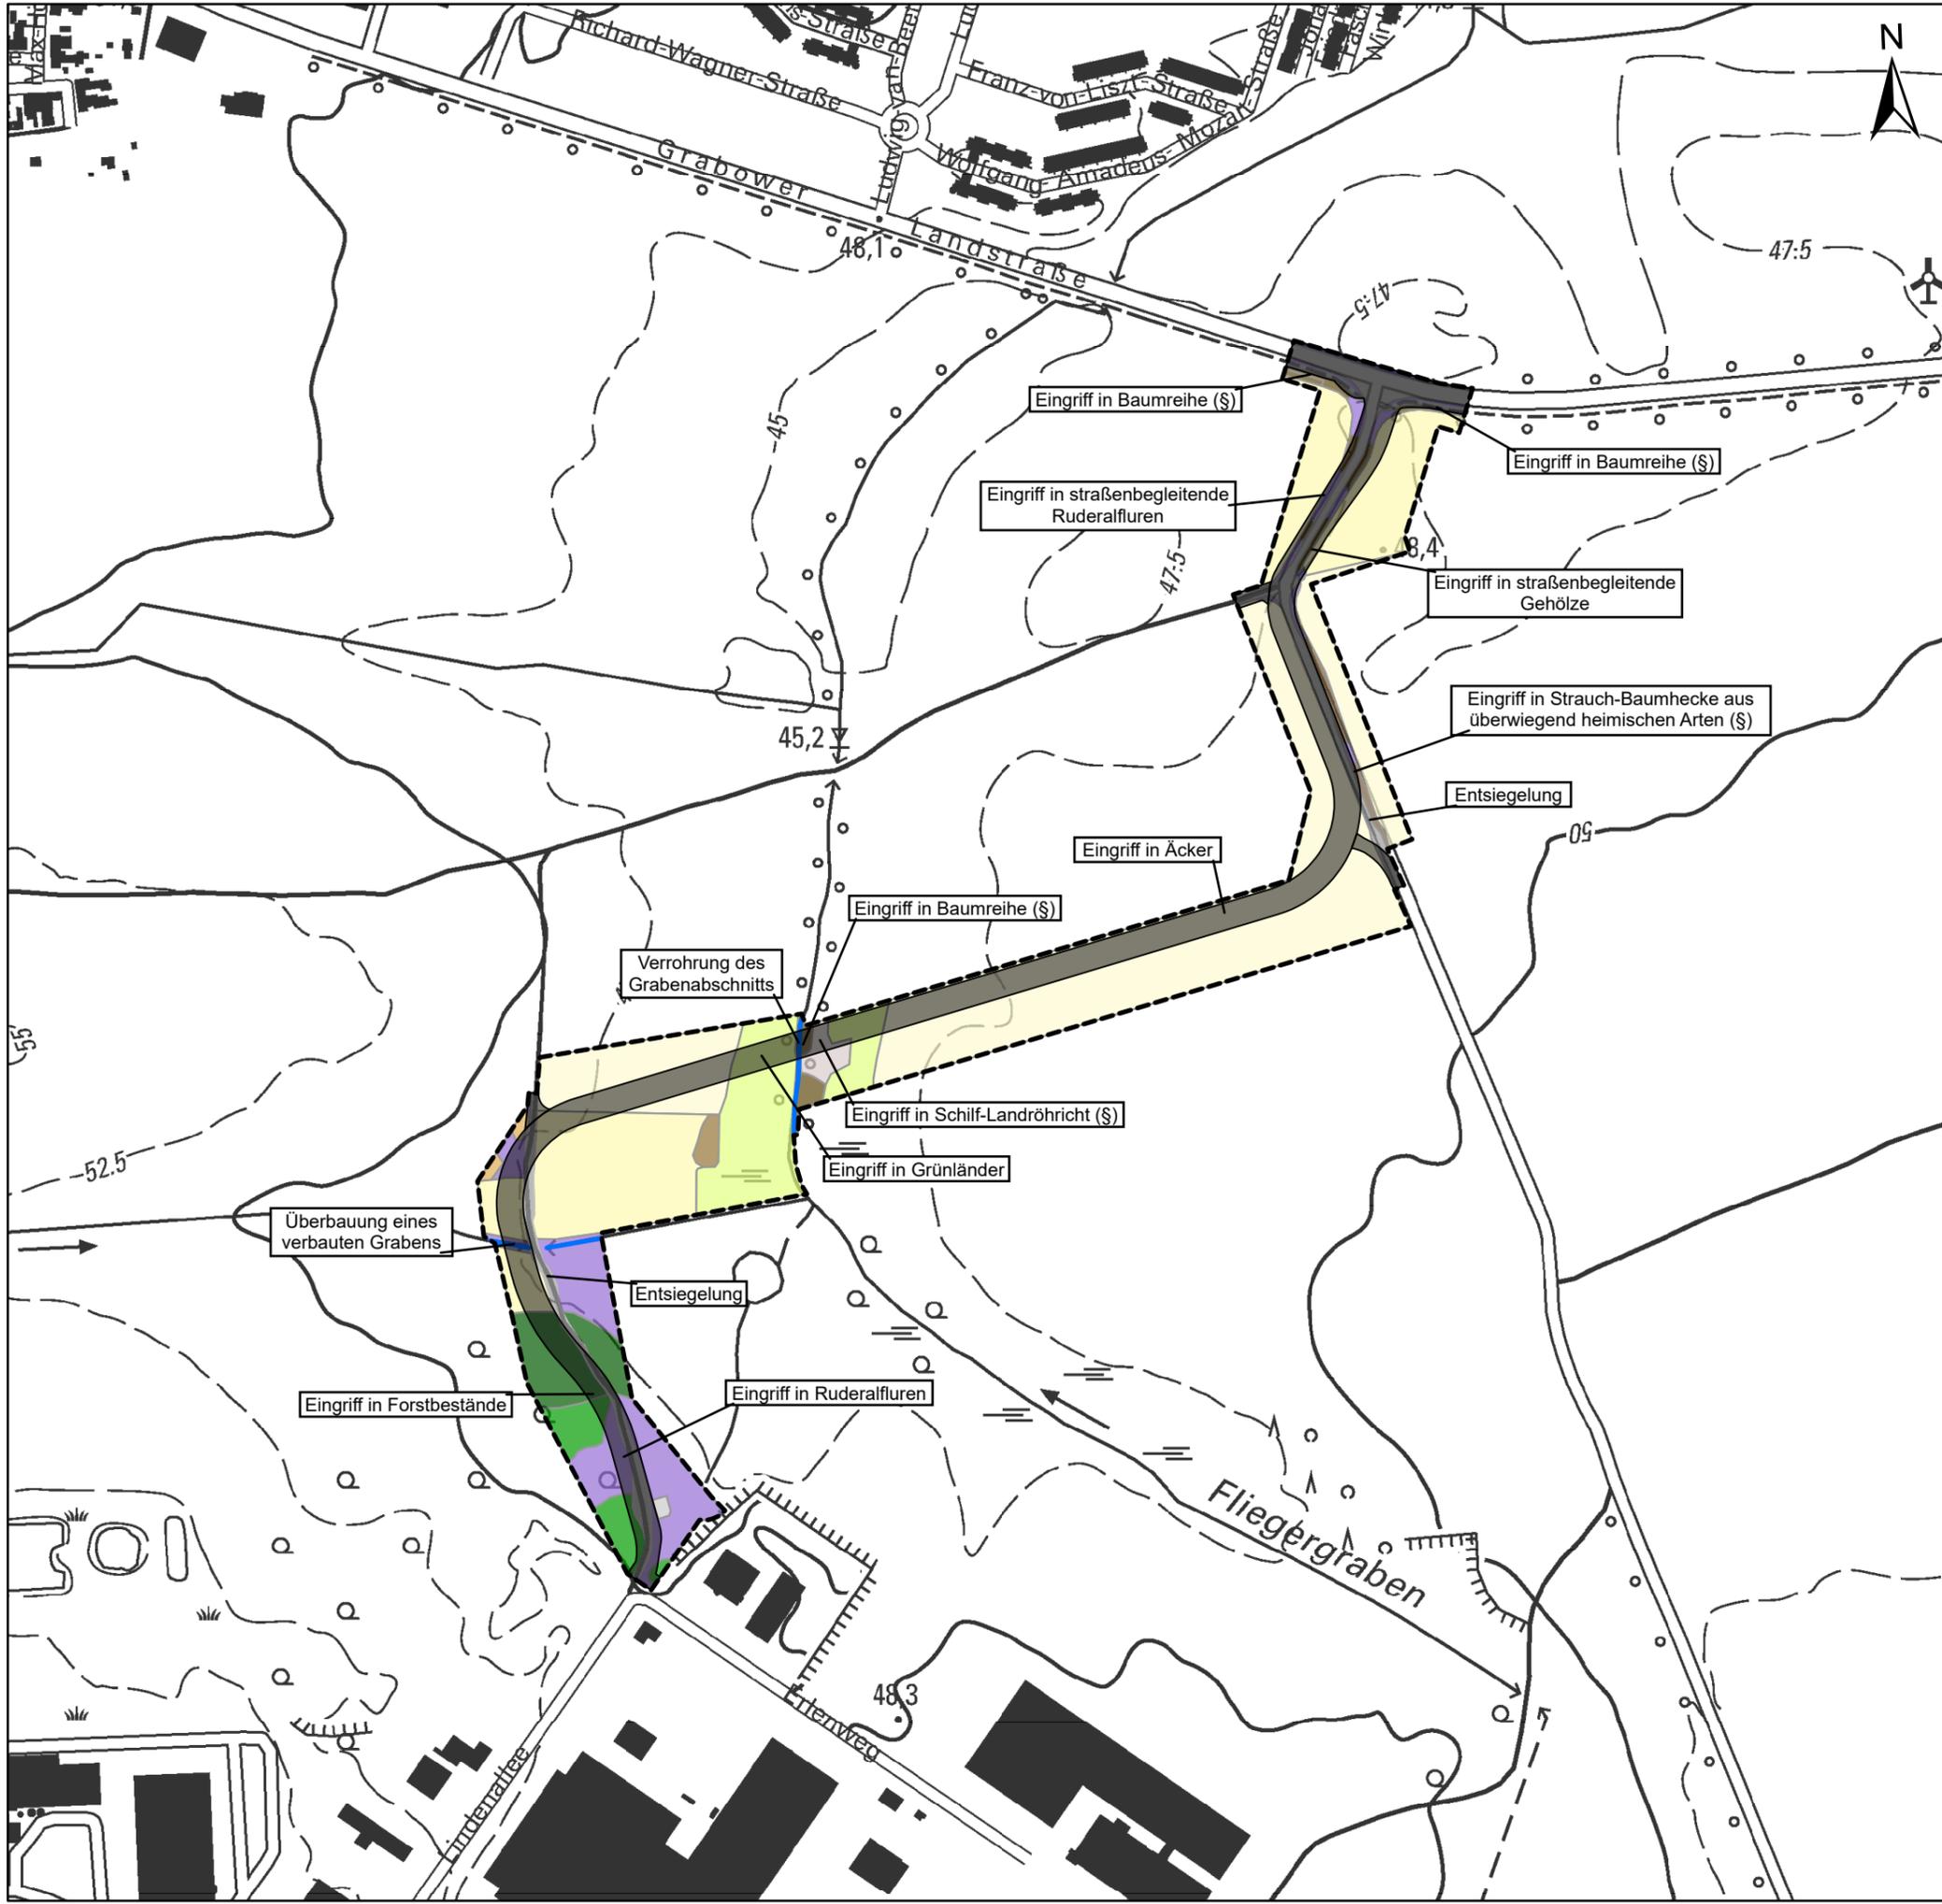

Legende

Geltungsbereich
 Geltungsbereich

Eingriffe
 dauerhafte Eingriffsflächen

Biotop- und Nutzungstypen

Fließgewässer
 FGK Graben mit artenarmer Vegetation (sowohl unter als auch über Wasser)
 FGY Sonstiger Graben (verbaut)

Ruderalfluren
 URA Ruderalflur, gebildet von ausdauernden Arten

Grünland
 GIA Intensivgrünland, Dominanzbestände

Niedermoore, Sümpfe, Röhrichte
 NLA § Schilf-Landröhricht

Gehölze
 HFA Weidengebüsch außerhalb von Auen (überwiegend heimische Arten)
 HRA Obstbaumreihe
 HRB § Baumreihe aus überwiegend heimischen Gehölzen
 HRC Baumreihe aus überwiegend nicht-heimischen Gehölzen
 HHB § Strauch-Baumhecke aus überwiegend heimischen Arten
 HHC Feldhecke mit standortfremden Gehölzen
 HYA Gebüsch frischer Standorte (überwiegend heimische Arten)

Wälder und Forste
 XXR Reinbestand Robinie
 XGX Mischbestand Laubholz-Nadelholz, überwiegend heimische Baumarten

Ackerbaulich-, erwerbsgärtnerisch- und weinbaulich genutzte Biotope
 AI Intensiv genutzter Acker
 ABA Befristete Stilllegung, Fläche selbstbegründend

Siedlungsbiotope/ Bebauung
 BIY Sonstige Bebauung

Befestigte Fläche/ Verkehrsfläche
 VWA Unbefestigter Weg
 VWD Fuß-/ Radweg (ausgebaut)
 VSB Ein- bis zweispurige Straße (versiegelt)

§ gesetzlich geschütztes Biotop/ geschützter Landschaftsbestandteil



**Umweltbericht zum Bebauungsplan Nr. 115
 „Verbindungsstraße zur L52 für die 2. Anbindung des
 Industrie- und Gewerbeparks Burg an das
 überregionale Straßennetz“**

Karte 6 Eingriffskarte

Maßstab: 1 : 5.000	Bearbeiter: Dipl.-Geoökol. Martin Lamotke
Datum: 27.02.2024	Gestalter: B. Sc. Katja Schöntaupe
Bearbeitungsstand: Entwurf	Quelle: © GeoBasis-DE/ LVermGeo LSA 2024

Auftraggeber: Stadt Burg