



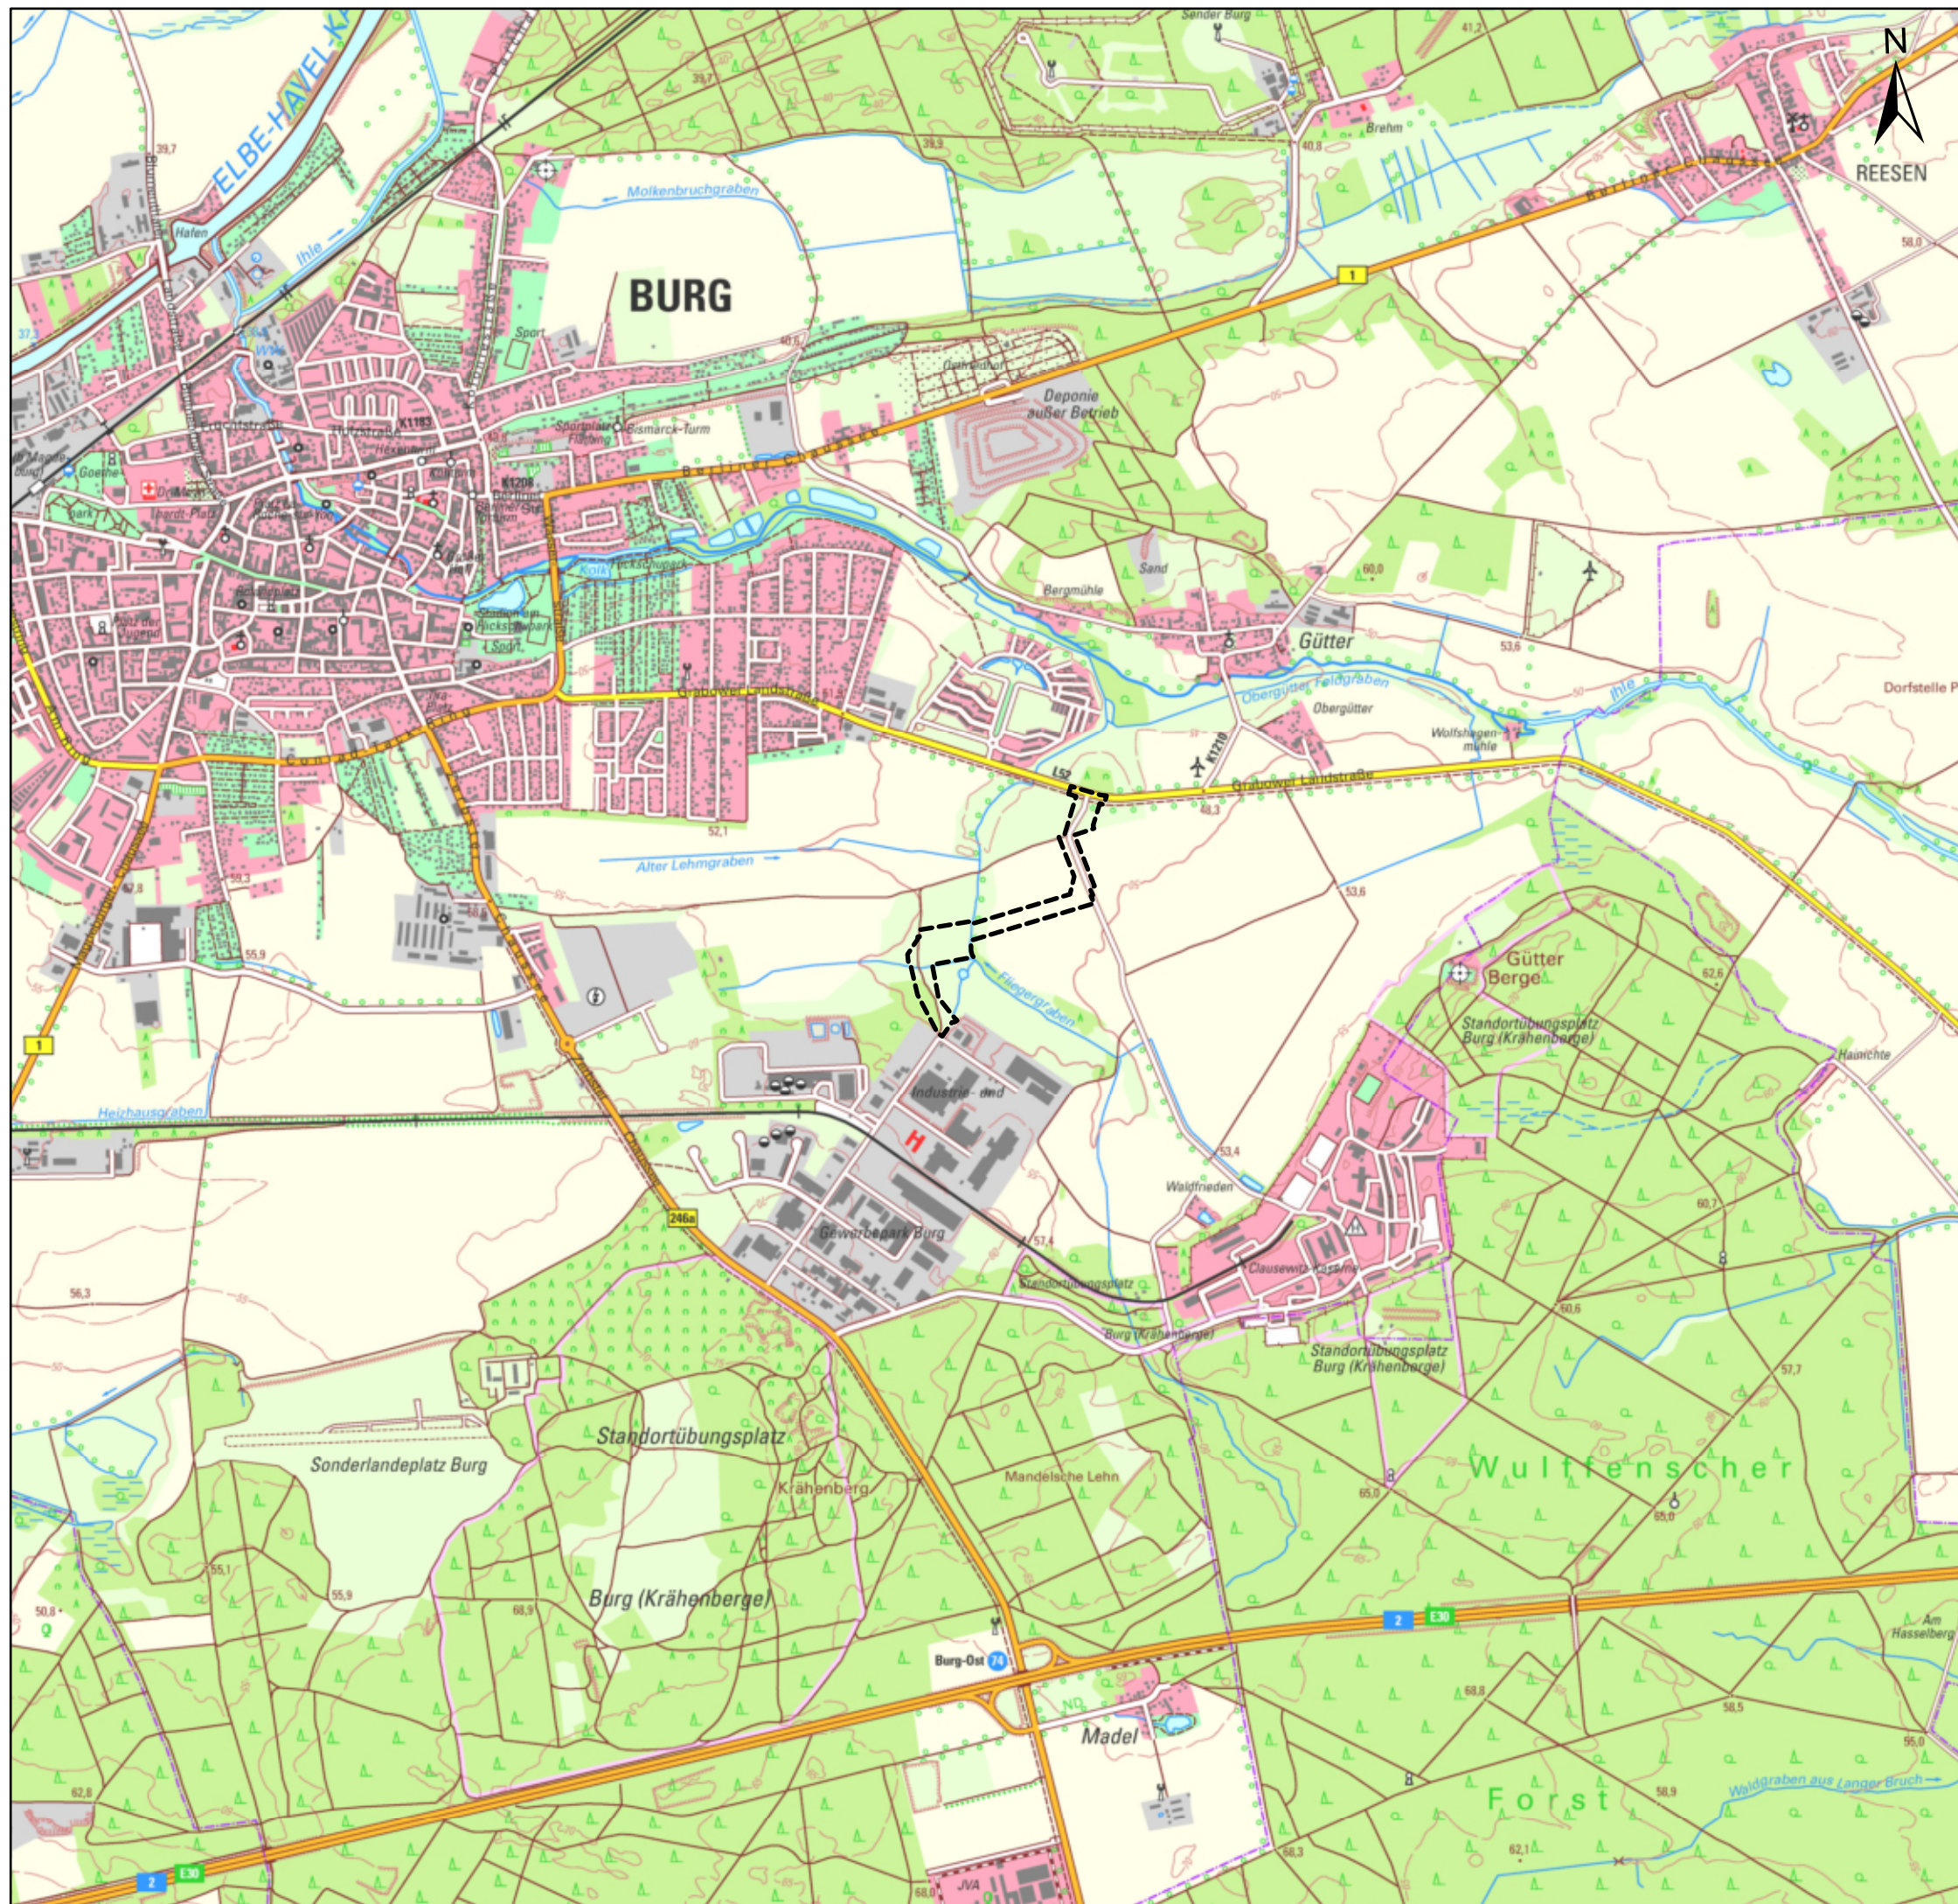

Legende
Geltungsbereich

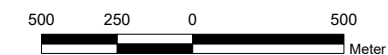

**Umweltbericht zum Bebauungsplan Nr. 115
„Verbindungsstraße zur L52 für die 2. Anbindung des
Industrie- und Gewerbeparks Burg an das
überregionale Straßennetz“**

Karte
1

Lage

Maßstab: 1 : 25.000

Bearbeiter: Dipl.-Geoökol. Martin Lamotke

Datum: 27.02.2024

Gestalter: B. Sc. Katja Schöntaube

Bearbeitungsstand: Entwurf

Quelle: © GeoBasis-DE/
LVermGeo LSA 2024

Auftraggeber: Stadt Burg

**Landschafts-
PLANUNG**
Dr. Reichhoff

Planungsbüro für Ökologie, Naturschutz,
Landschaftspflege und Umweltbildung
Zur Großen Halle 15, 06844 Dessau-Roßlau
Tel./Fax: (0340) 230490-0 / 230490-29
eMail: info@pr-landschaftsplanung.com



Legende

Geltungsbereich

Zuwegung

Biotop- und Nutzungstypen

Fließgewässer

FGK

Graben mit artenarmer Vegetation (sowohl unter als auch über Wasser)

FGY

Sonstiger Graben (verbaut)

Ruderalfluren

URA

Ruderalflur, gebildet von ausdauernden Arten

Grünland

GIA

Intensivgrünland, Dominanzbestände

Niedermooe, Sümpfe, Röhrichte

NLA §§

Schilf-Landröhricht

Gehölze

HFA

Weidengebüsch außerhalb von Auen (überwiegend heimische Arten)

HRA

Obstbaumreihe

HRB §

Baumreihe aus überwiegend heimischen Gehölzen

HRC

Baumreihe aus überwiegend nicht-heimischen Gehölzen

HHB §§

Strauch-Baumhecke aus überwiegend heimischen Arten

HHC

Feldhecke mit standortfremden Gehölzen

HYA

Gebüsch frischer Standorte (überwiegend heimische Arten)

Wälder und Forste

XXR

Reinbestand Robinie

XGX

Mischbestand Laubholz-Nadelholz, überwiegend heimische Baumarten

Ackerbaulich-, erwerbsgärtnerisch- und weinbaulich genutzte Biotope

AI

Intensiv genutzter Acker

ABA

Befristete Stilllegung, Fläche selbstbegründend

Siedlungsbiotope/ Bebauung

BIY

Sonstige Bebauung

Befestigte Fläche/ Verkehrsfläche

VWA

Unbefestigter Weg

VWD

Fuß-/ Radweg (ausgebaut)

VSB

Ein- bis zweispurige Straße (versiegelt)

§ geschützt nach § 21 NatSchG LSA

§§ geschützt nach § 30 BNatSchG bzw. § 22 NatSchG LSA i.V.m. § 30 BNatSchG

100

50

0

100

Meter

Umweltbericht zum Bebauungsplan Nr. 115

„Verbindungsstraße zur L52 für die 2. Anbindung des Industrie- und Gewerbeparks Burg an das überregionale Straßennetz“

Karte

2

Biotop- und Nutzungstypen

Maßstab: 1 : 5.000

Datum: 27.02.2024

Bearbeitungsstand: Entwurf

Bearbeiter: Dipl.-Geoökol. Martin Lamottke

Gestalter: B. Sc. Katja Schöntaube

Quelle: © GeoBasis-DE/
LVerGeo LSA 2024

Auftraggeber: Stadt Burg

**Landschafts-
PLANUNG**

Dr. Reichhoff

Planungsbüro für Ökologie, Naturschutz,
Landschaftspflege und Umweltbildung
Zur Großen Halle 15, 06844 Dessau-Roßlau
Tel./Fax: (0340) 230490-0 / 230490-29
eMail: info@pr-landschaftsplanung.com



Legende
 Geltungsbereich

Planungsrelevante Brutvögel

- FI Feldlerche
- Ga Grauammer
- Hei Heidelerche
- Hä Bluthänfling
- Ku Kuckuck
- Mb Mäusebussard
- Nt Neuntöter

100 50 0 100
Meter

Umweltbericht zum Bebauungsplan Nr. 115
„Verbindungsstraße zur L52 für die 2. Anbindung des
Industrie- und Gewerbeparks Burg an das
überregionale Straßennetz“

Karte
3

Planungsrelevante Brutvögel 2021

Maßstab: 1 : 5.000

Datum: 27.02.2024

Bearbeitungsstand: Entwurf

Bearbeiter: Dipl.-Biologe Lukas Kratzsch

Gestalter: B. Sc. Katja Schöntaube

Quelle: © GeoBasis-DE/
LVerGeo LSA 2024

Auftraggeber: Stadt Burg

**Landschafts-
PLANUNG
Dr. Reichhoff**

Planungsbüro für Ökologie, Naturschutz,
Landschaftspflege und Umweltbildung
Zur Großen Halle 15, 06844 Dessau-Roßlau
Tel./Fax: (0340) 230490-0 / 230490-29
eMail: info@pr-landschaftsplanung.com



Legende

Geltungsbereich

500m-Radius um den Geltungsbereich

Landschaftsbild

geringe ästhetische Wertigkeit

mittlere ästhetische Wertigkeit

hohe ästhetische Wertigkeit

Sichtbeziehungen und landschaftsprägende Objekte

Baumreihen und Alleen

Hecken und Windschutzstreifen

Einzelbaum

optische Störfaktoren

Gleisanlagen

Industrie- und Gewerbeanlagen

Topographie

Graben

Bebauung

Straße

Wege

200 100 0 200
Meter

**Umweltbericht zum Bebauungsplan Nr. 115
„Verbindungsstraße zur L52 für die 2. Anbindung des
Industrie- und Gewerbeparks Burg an das
überregionale Straßennetz“**

Karte
4

Landschaftsästhetische Bewertung

Maßstab: 1 : 10.000

Datum: 27.02.2024

Bearbeitungsstand: Entwurf

Bearbeiter: Dipl.-Geoökol. Martin Lamottke

Gestalter: B. Sc. Katja Schöntaube


Quelle: © GeoBasis-DE/
LVermGeo LSA 2024

Auftraggeber: Stadt Burg

**Landschafts-
PLANUNG**

Dr. Reichhoff

Planungsbüro für Ökologie, Naturschutz,
Landschaftspflege und Umweltbildung
Zur Großen Halle 15, 06844 Dessau-Roßlau
Tel./Fax: (0340) 230490-0 / 230490-29
eMail: info@pr-landschaftsplanung.com

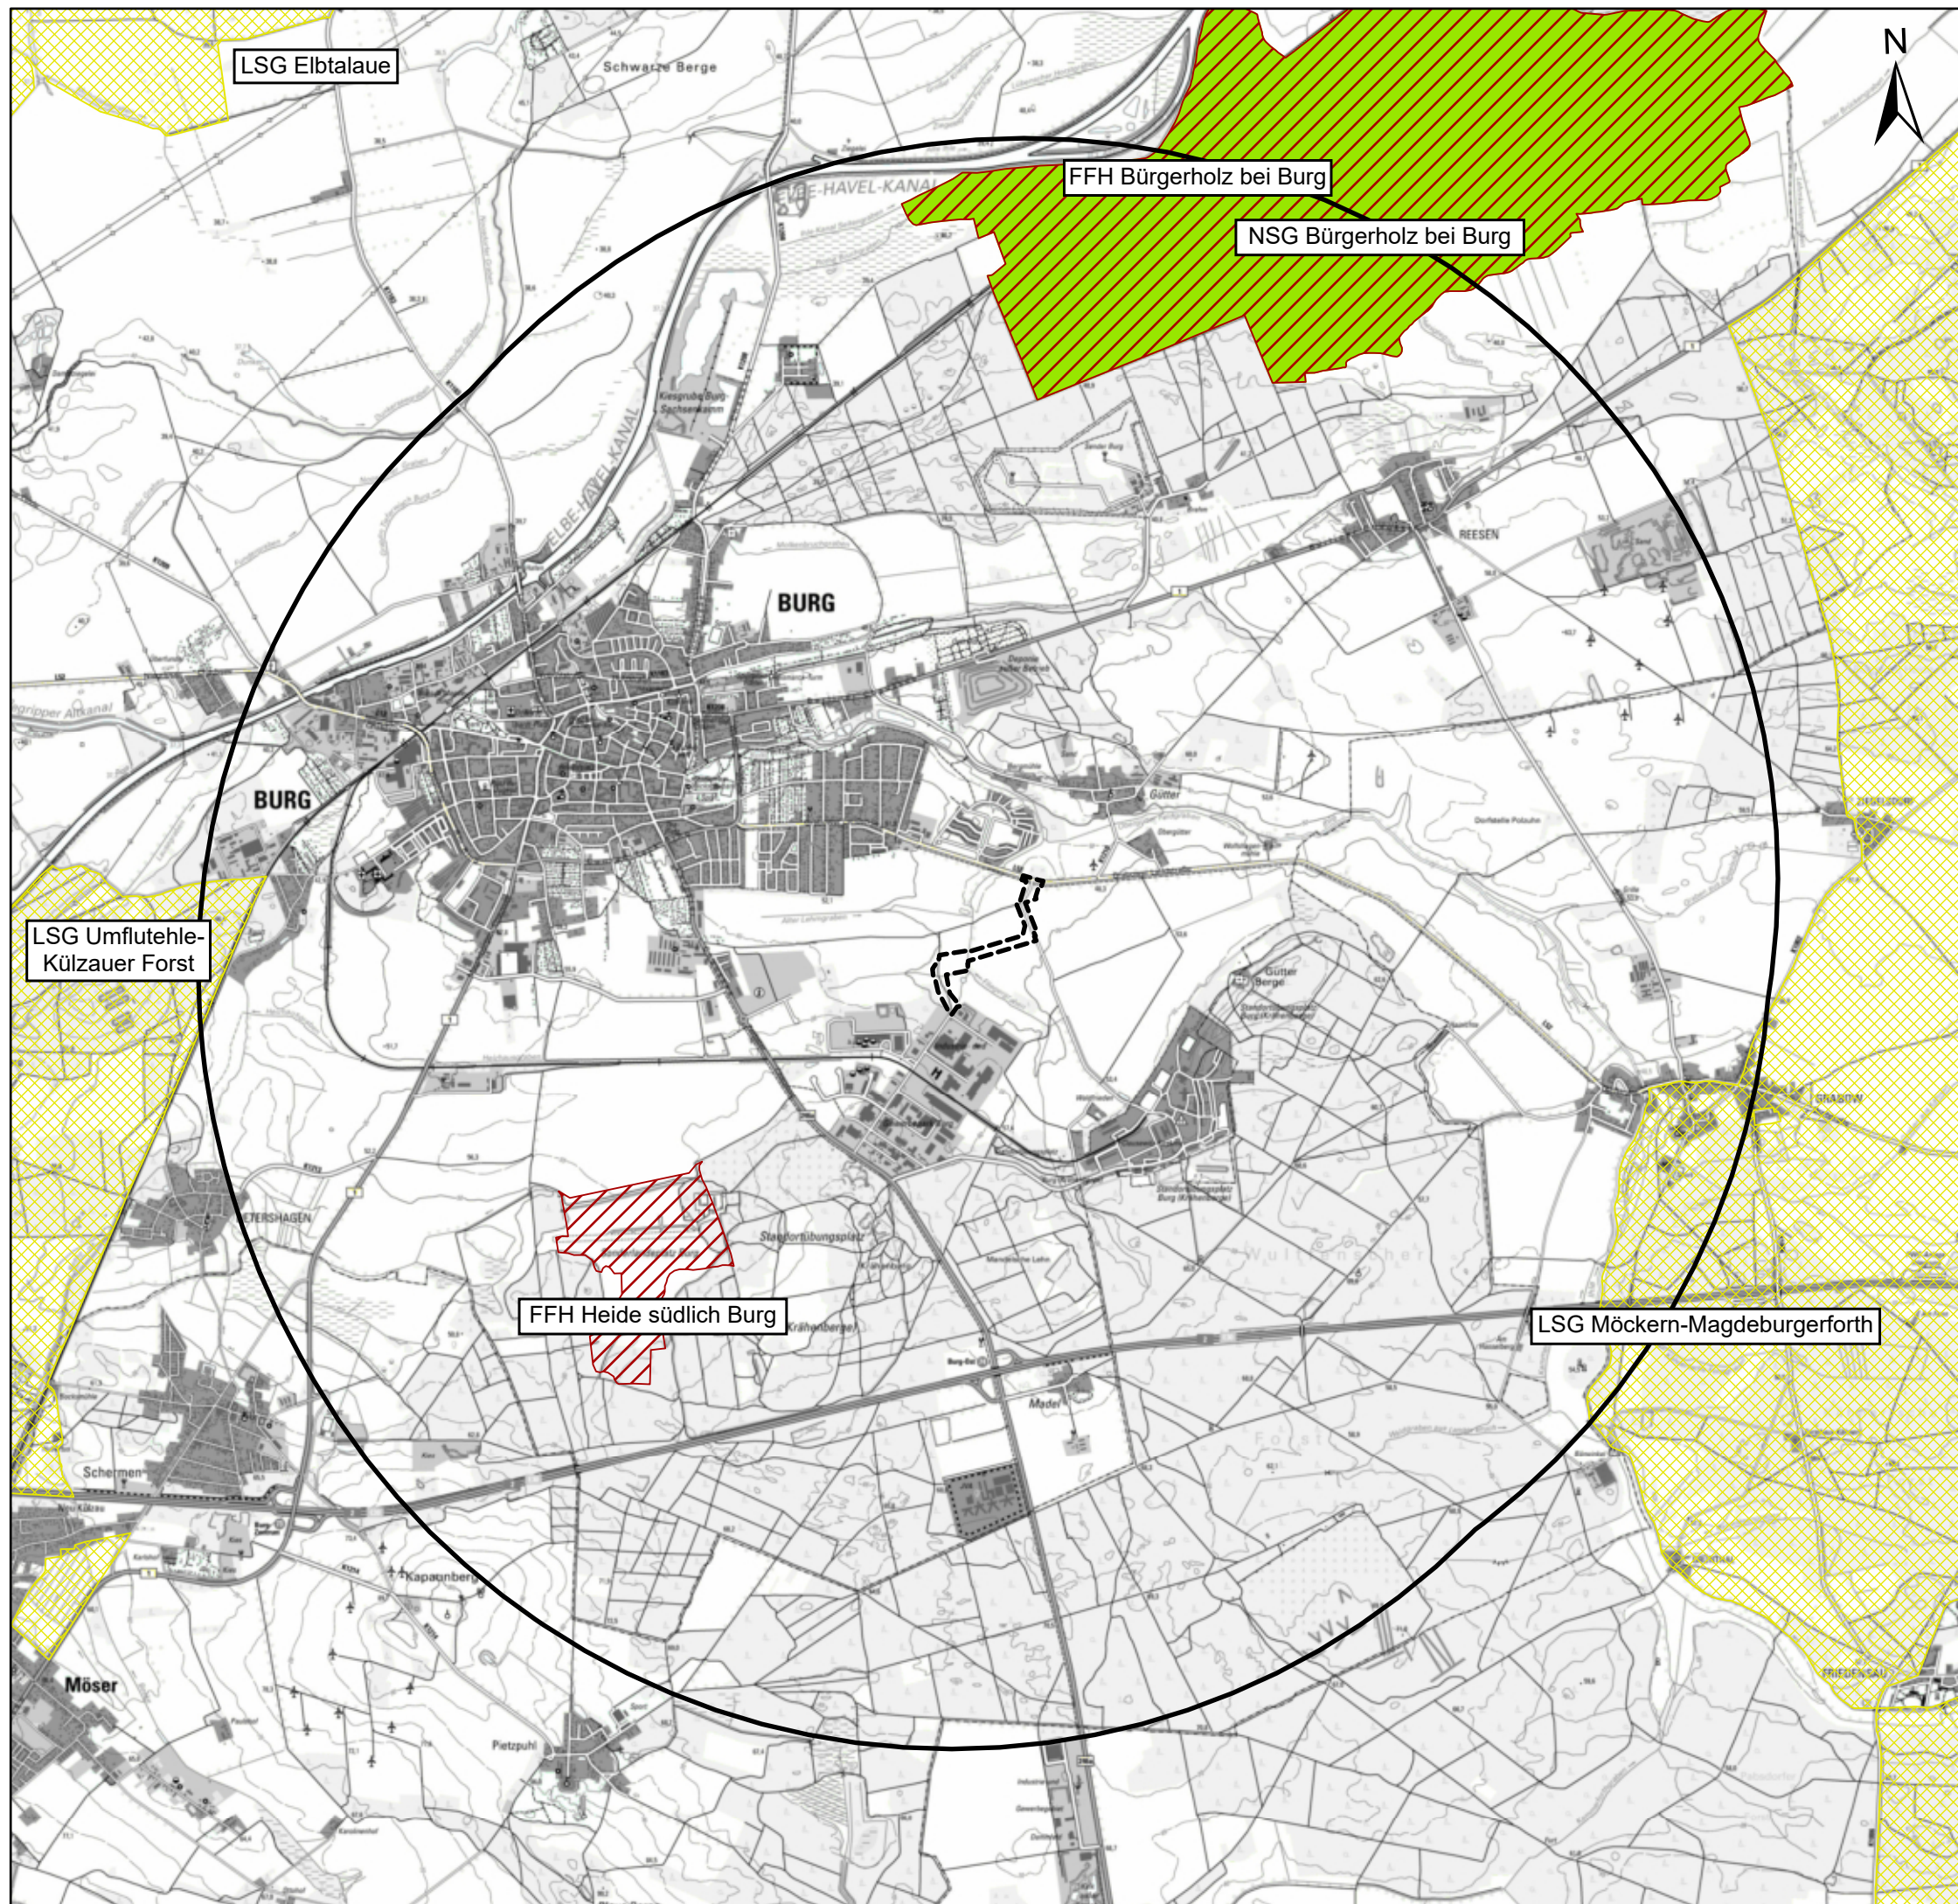

Legende

Geltungsbereich

5km-Radius um den Geltungsbereich

Schutzgebiete

FFH - Fauna-Flora-Habitat-Gebiet

NSG - Naturschutzgebiet

LSG - Landschaftsschutzgebiet

1.000 500 0 1.000
Meter

**Umweltbericht zum Bebauungsplan Nr. 115
„Verbindungsstraße zur L52 für die 2. Anbindung des
Industrie- und Gewerbeparks Burg an das
überregionale Straßennetz“**

Karte
5

Naturschutzrechtlich festgesetzte Schutzgebiete

Maßstab: 1 : 45.000

Datum: 27.02.2024

Bearbeitungsstand: Entwurf

Bearbeiter: Dipl.-Geoökol. Martin Lamottke


Gestalter: B. Sc. Katja Schöntaube

Quelle: © GeoBasis-DE/
LVermGeo LSA 2024

Auftraggeber: Stadt Burg

**Landschafts-
PLANUNG
Dr. Reichhoff**

Planungsbüro für Ökologie, Naturschutz,
Landschaftspflege und Umweltbildung
Zur Großen Halle 15, 06844 Dessau-Roßlau
Tel./Fax: (0340) 230490-0 / 230490-29
eMail: info@pr-landschaftsplanung.com

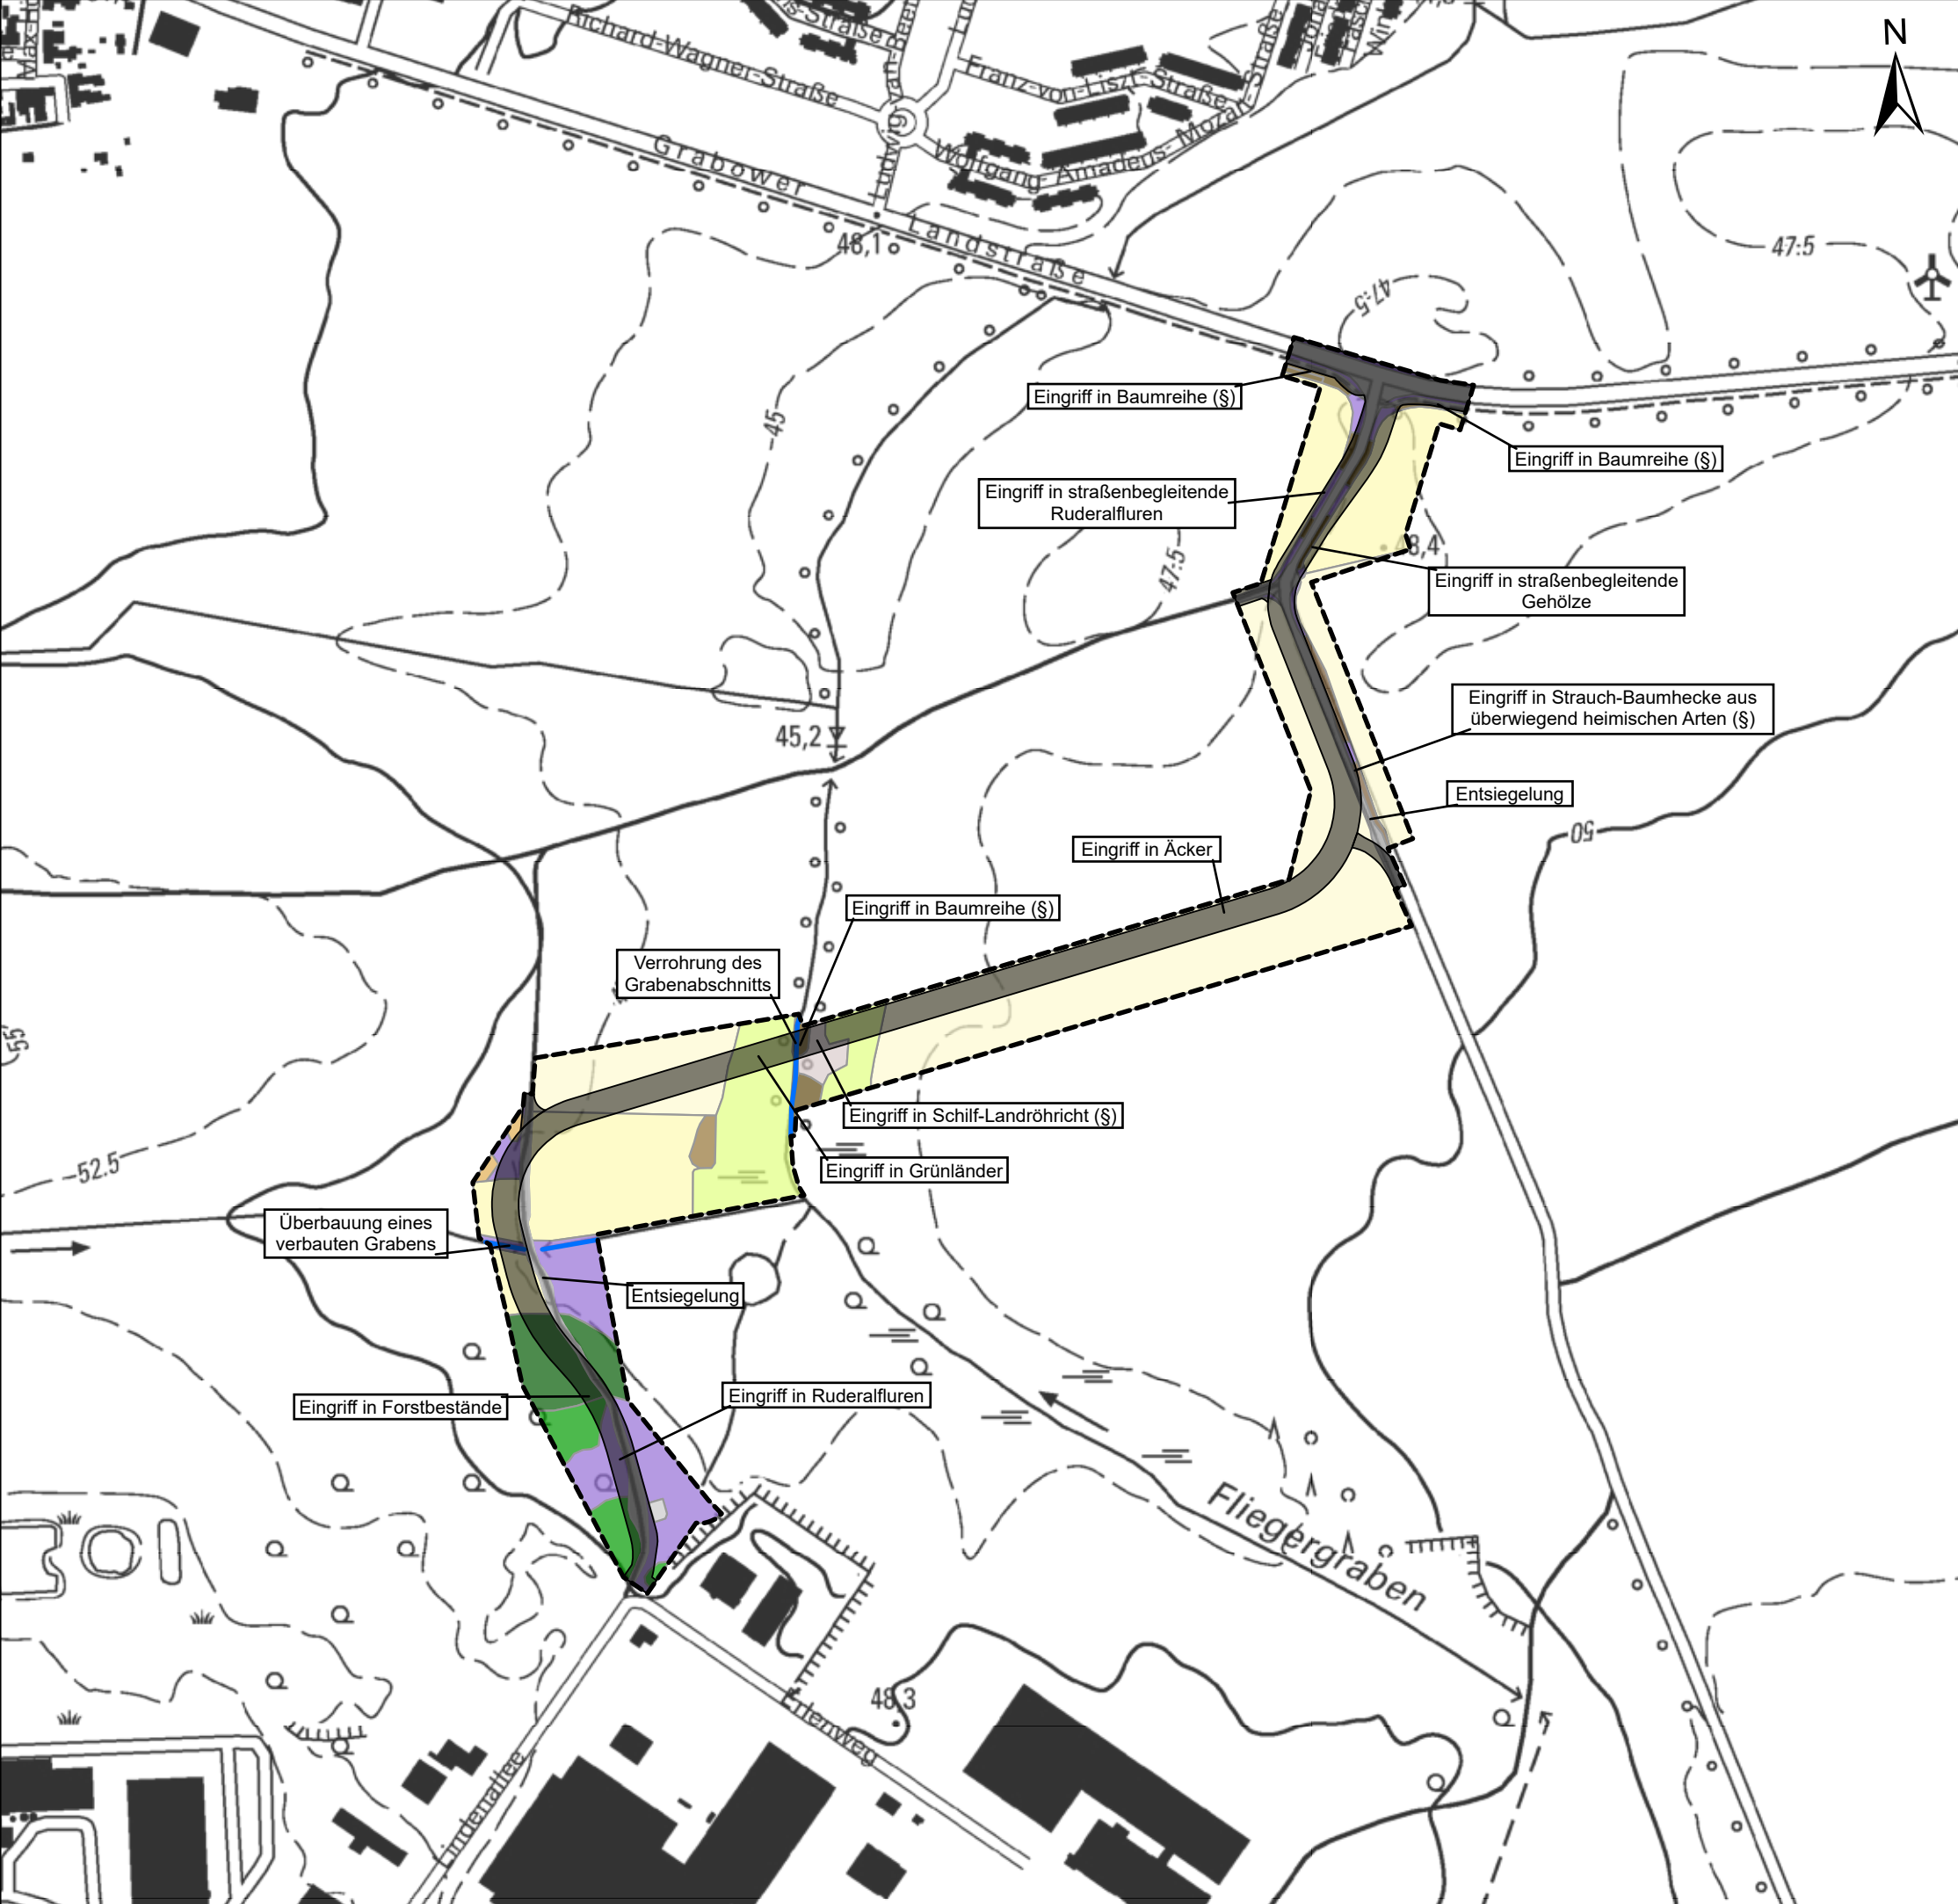

Legende

Geltungsbereich

Eingriffe

dauerhafte Eingriffsflächen

Biotop- und Nutzungstypen

Fließgewässer

FGK Graben mit artenarmer Vegetation (sowohl unter als auch über Wasser)

FGY Sonstiger Graben (verbaut)

Ruderalfluren

URA Ruderalflur, gebildet von ausdauernden Arten

Grünland

GIA Intensivgrünland, Dominanzbestände

Niedermooere, Sümpfe, Röhrichte

NLA § Schilf-Landröhricht

Gehölze

HFA Weidengebüsch außerhalb von Auen (überwiegend heimische Arten)

HRA Obstbaumreihe

HRB § Baumreihe aus überwiegend heimischen Gehölzen

HRC Baumreihe aus überwiegend nicht-heimischen Gehölzen

HHB § Strauch-Baumhecke aus überwiegend heimischen Arten

HHC Feldhecke mit standortfremden Gehölzen

HYA Gebüsch frischer Standorte (überwiegend heimische Arten)

Wälder und Forste

XXR Reinbestand Robinie

XGX Mischbestand Laubholz-Nadelholz, überwiegend heimische Baumarten

Ackerbaulich-, erwerbsgärtnerisch- und weinbaulich genutzte Biotope

AI Intensiv genutzter Acker

ABA Befristete Stilllegung, Fläche selbstbegründend

Siedlungsbiotope/ Bebauung

BIY Sonstige Bebauung

Befestigte Fläche/ Verkehrsfläche

VWA Unbefestigter Weg

VWD Fuß-/ Radweg (ausgebaut)

VSB Ein- bis zweispurige Straße (versiegelt)

§ gesetzlich geschütztes Biotop/ geschützter Landschaftsbestandteil

100 50 0 100
Meter

Umweltbericht zum Bebauungsplan Nr. 115
„Verbindungsstraße zur L52 für die 2. Anbindung des
Industrie- und Gewerbeparks Burg an das
überregionale Straßennetz“

Karte
6

Eingriffskarte

Maßstab: 1 : 5.000

Datum: 27.02.2024

Bearbeitungsstand: Entwurf

Bearbeiter: Dipl.-Geoökol. Martin Lamottke

Gestalter: B. Sc. Katja Schöntaube

Quelle: © GeoBasis-DE/
LVerGeo LSA 2024

Auftraggeber: Stadt Burg

**Landschafts-
PLANUNG
Dr. Reichhoff**

Planungsbüro für Ökologie, Naturschutz,
Landschaftspflege und Umweltbildung
Zur Großen Halle 15, 06844 Dessau-Roßlau
Tel./Fax: (0340) 230490-0 / 230490-29
eMail: info@pr-landschaftsplanung.com