


Magdeburger Promenade

Magdeburger Promenade

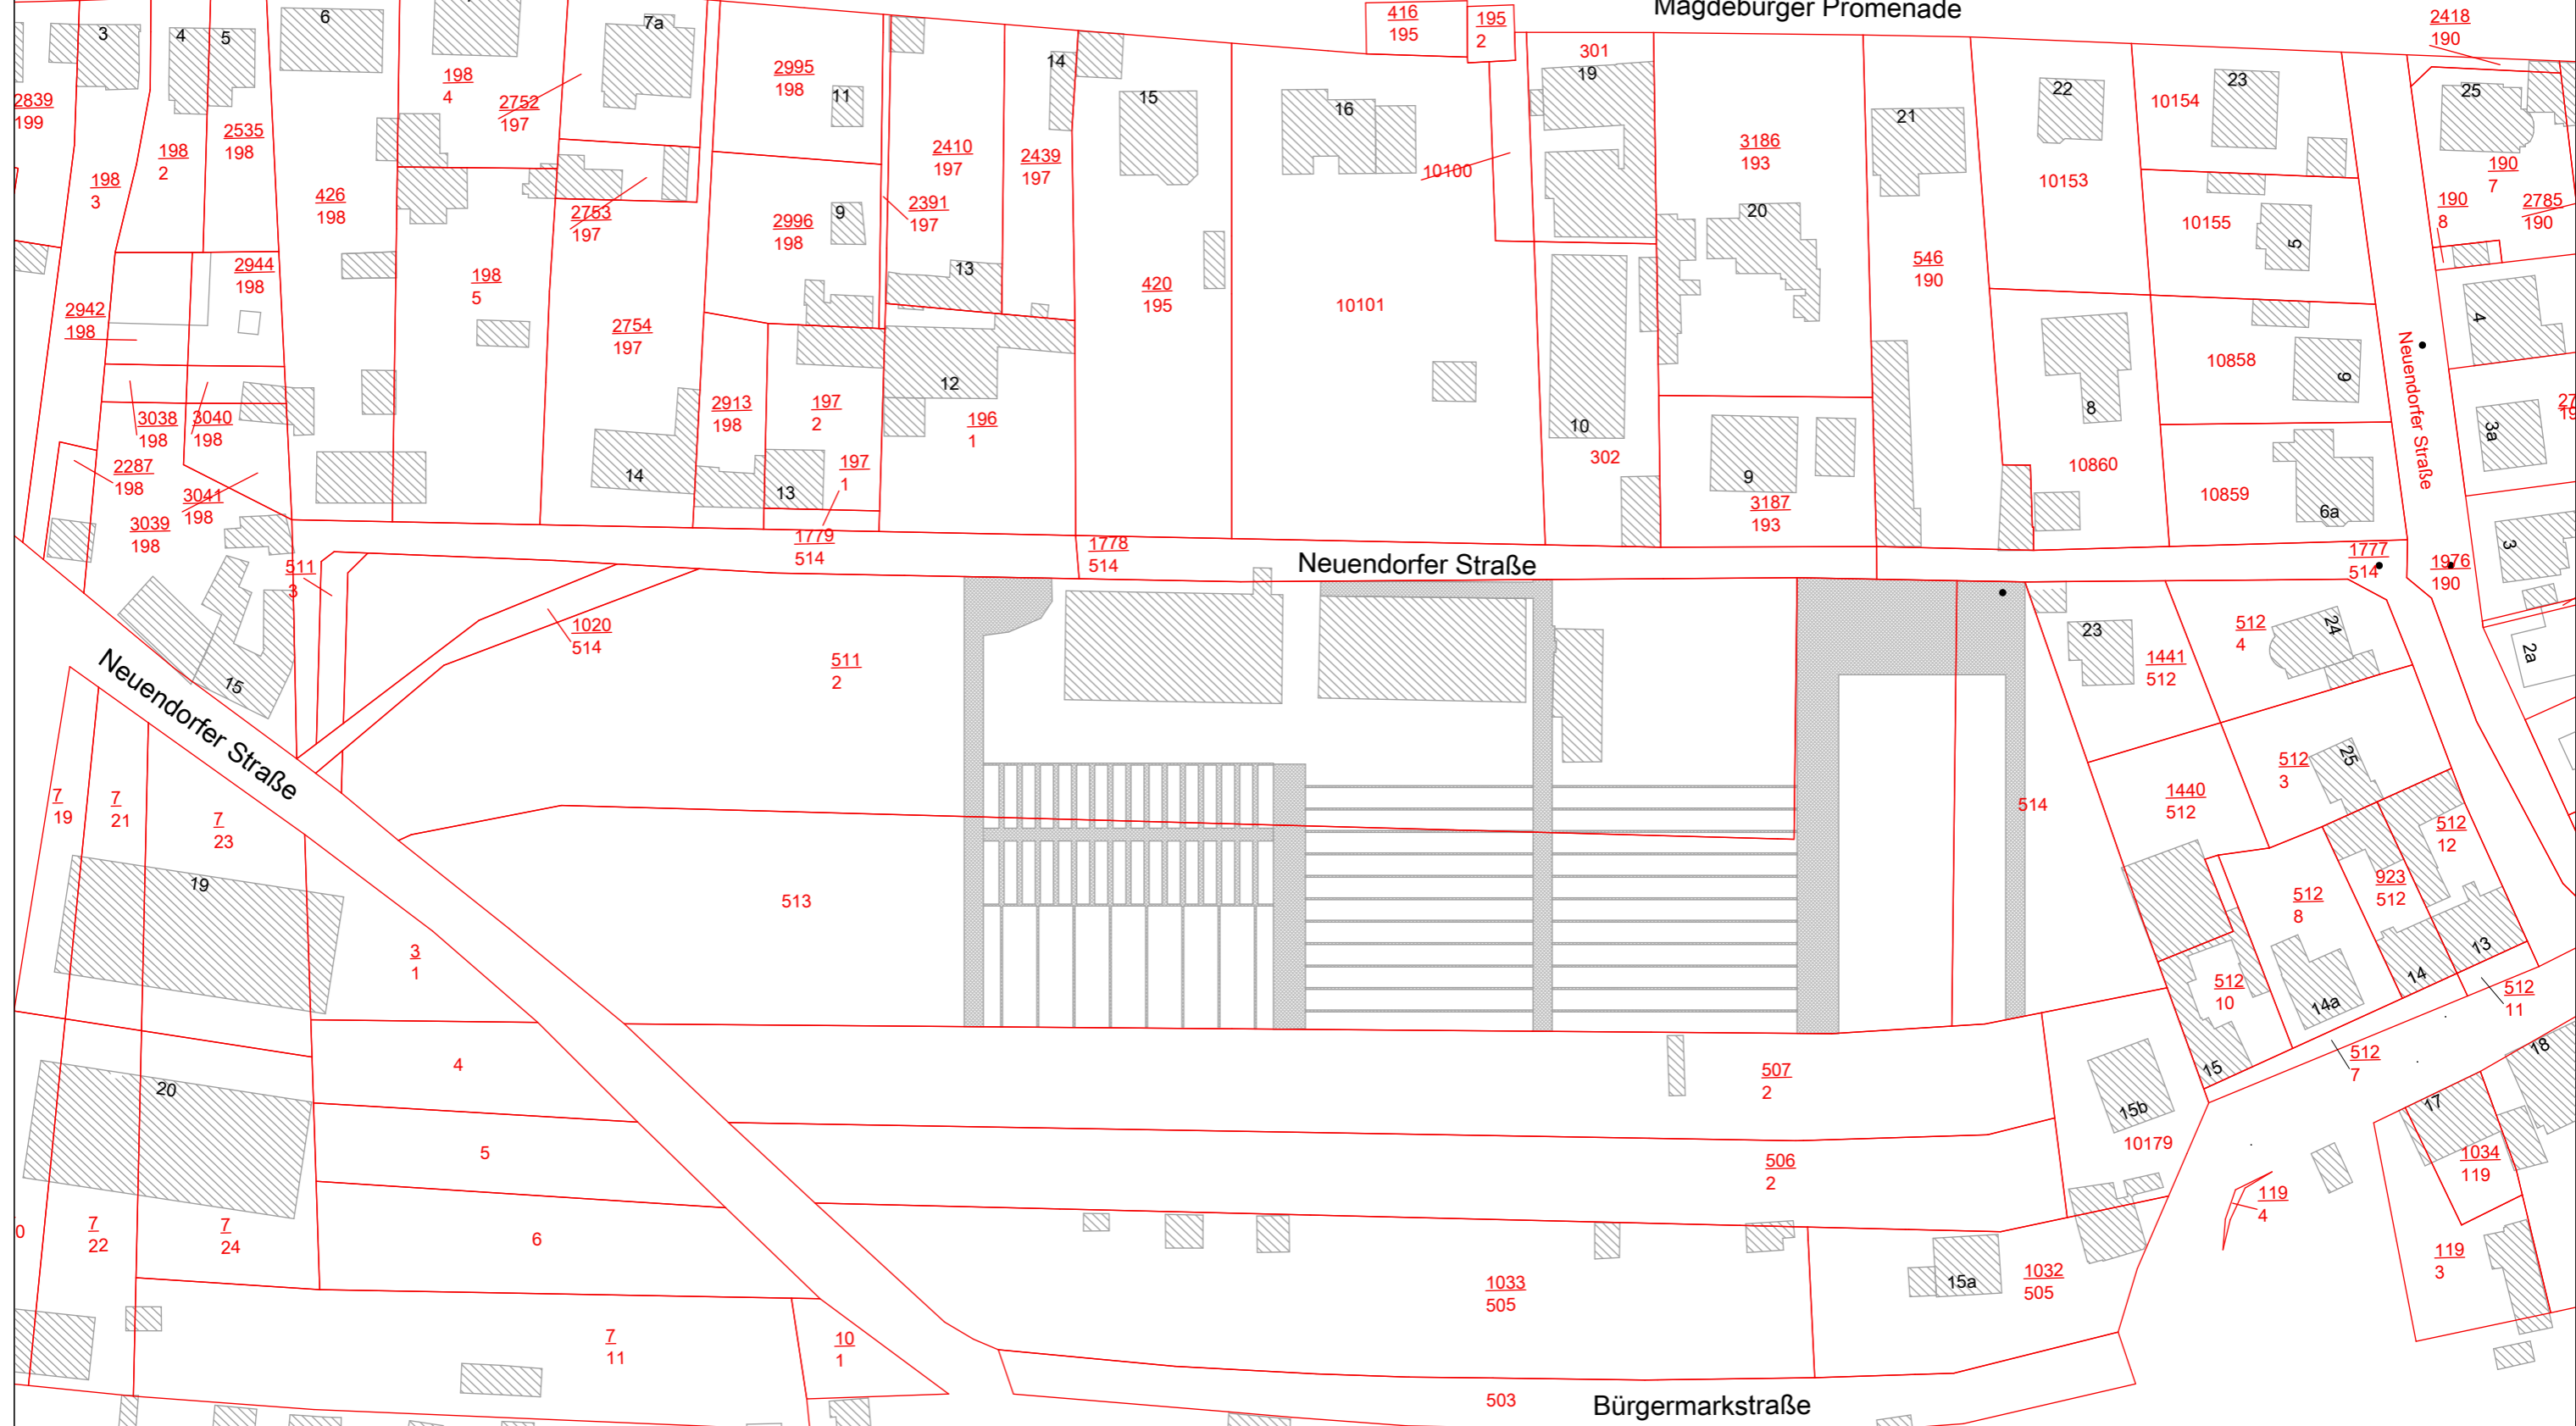

9. Bestandsangaben

- 511  
2 Flurstücksnummer
- Flurstücksgrenze
- Bestandsbebauung
- Betonversiegelung Bestand (Wege und Fundamente)

Bebauungsplan "An der Neuendorfer Straße"

Verfasser	<b>ALW</b> INGENIEUR GmbH * PLANUNGSBÜRO HOHE STRASSE 11 * 39164 Wanzleben Tel.: 039209/6820 * Fax: 039209/68220			
Bauherr	ALW Ingenieur GmbH Hohe Straße 11 39164 Wanzleben - Börde			
Bauort	Flur 24 Flurstücke 506/2; 507/2; 511/2; 513; 514; 1020/514 teilweise; Gemarkung Burg			
Planinhalt	LAGEPLAN Bestandsbebauung auf Baugrundstück			
gez.:	Datum	Maßstab	Blatt	Index
	28.08.2013	1:1000		