


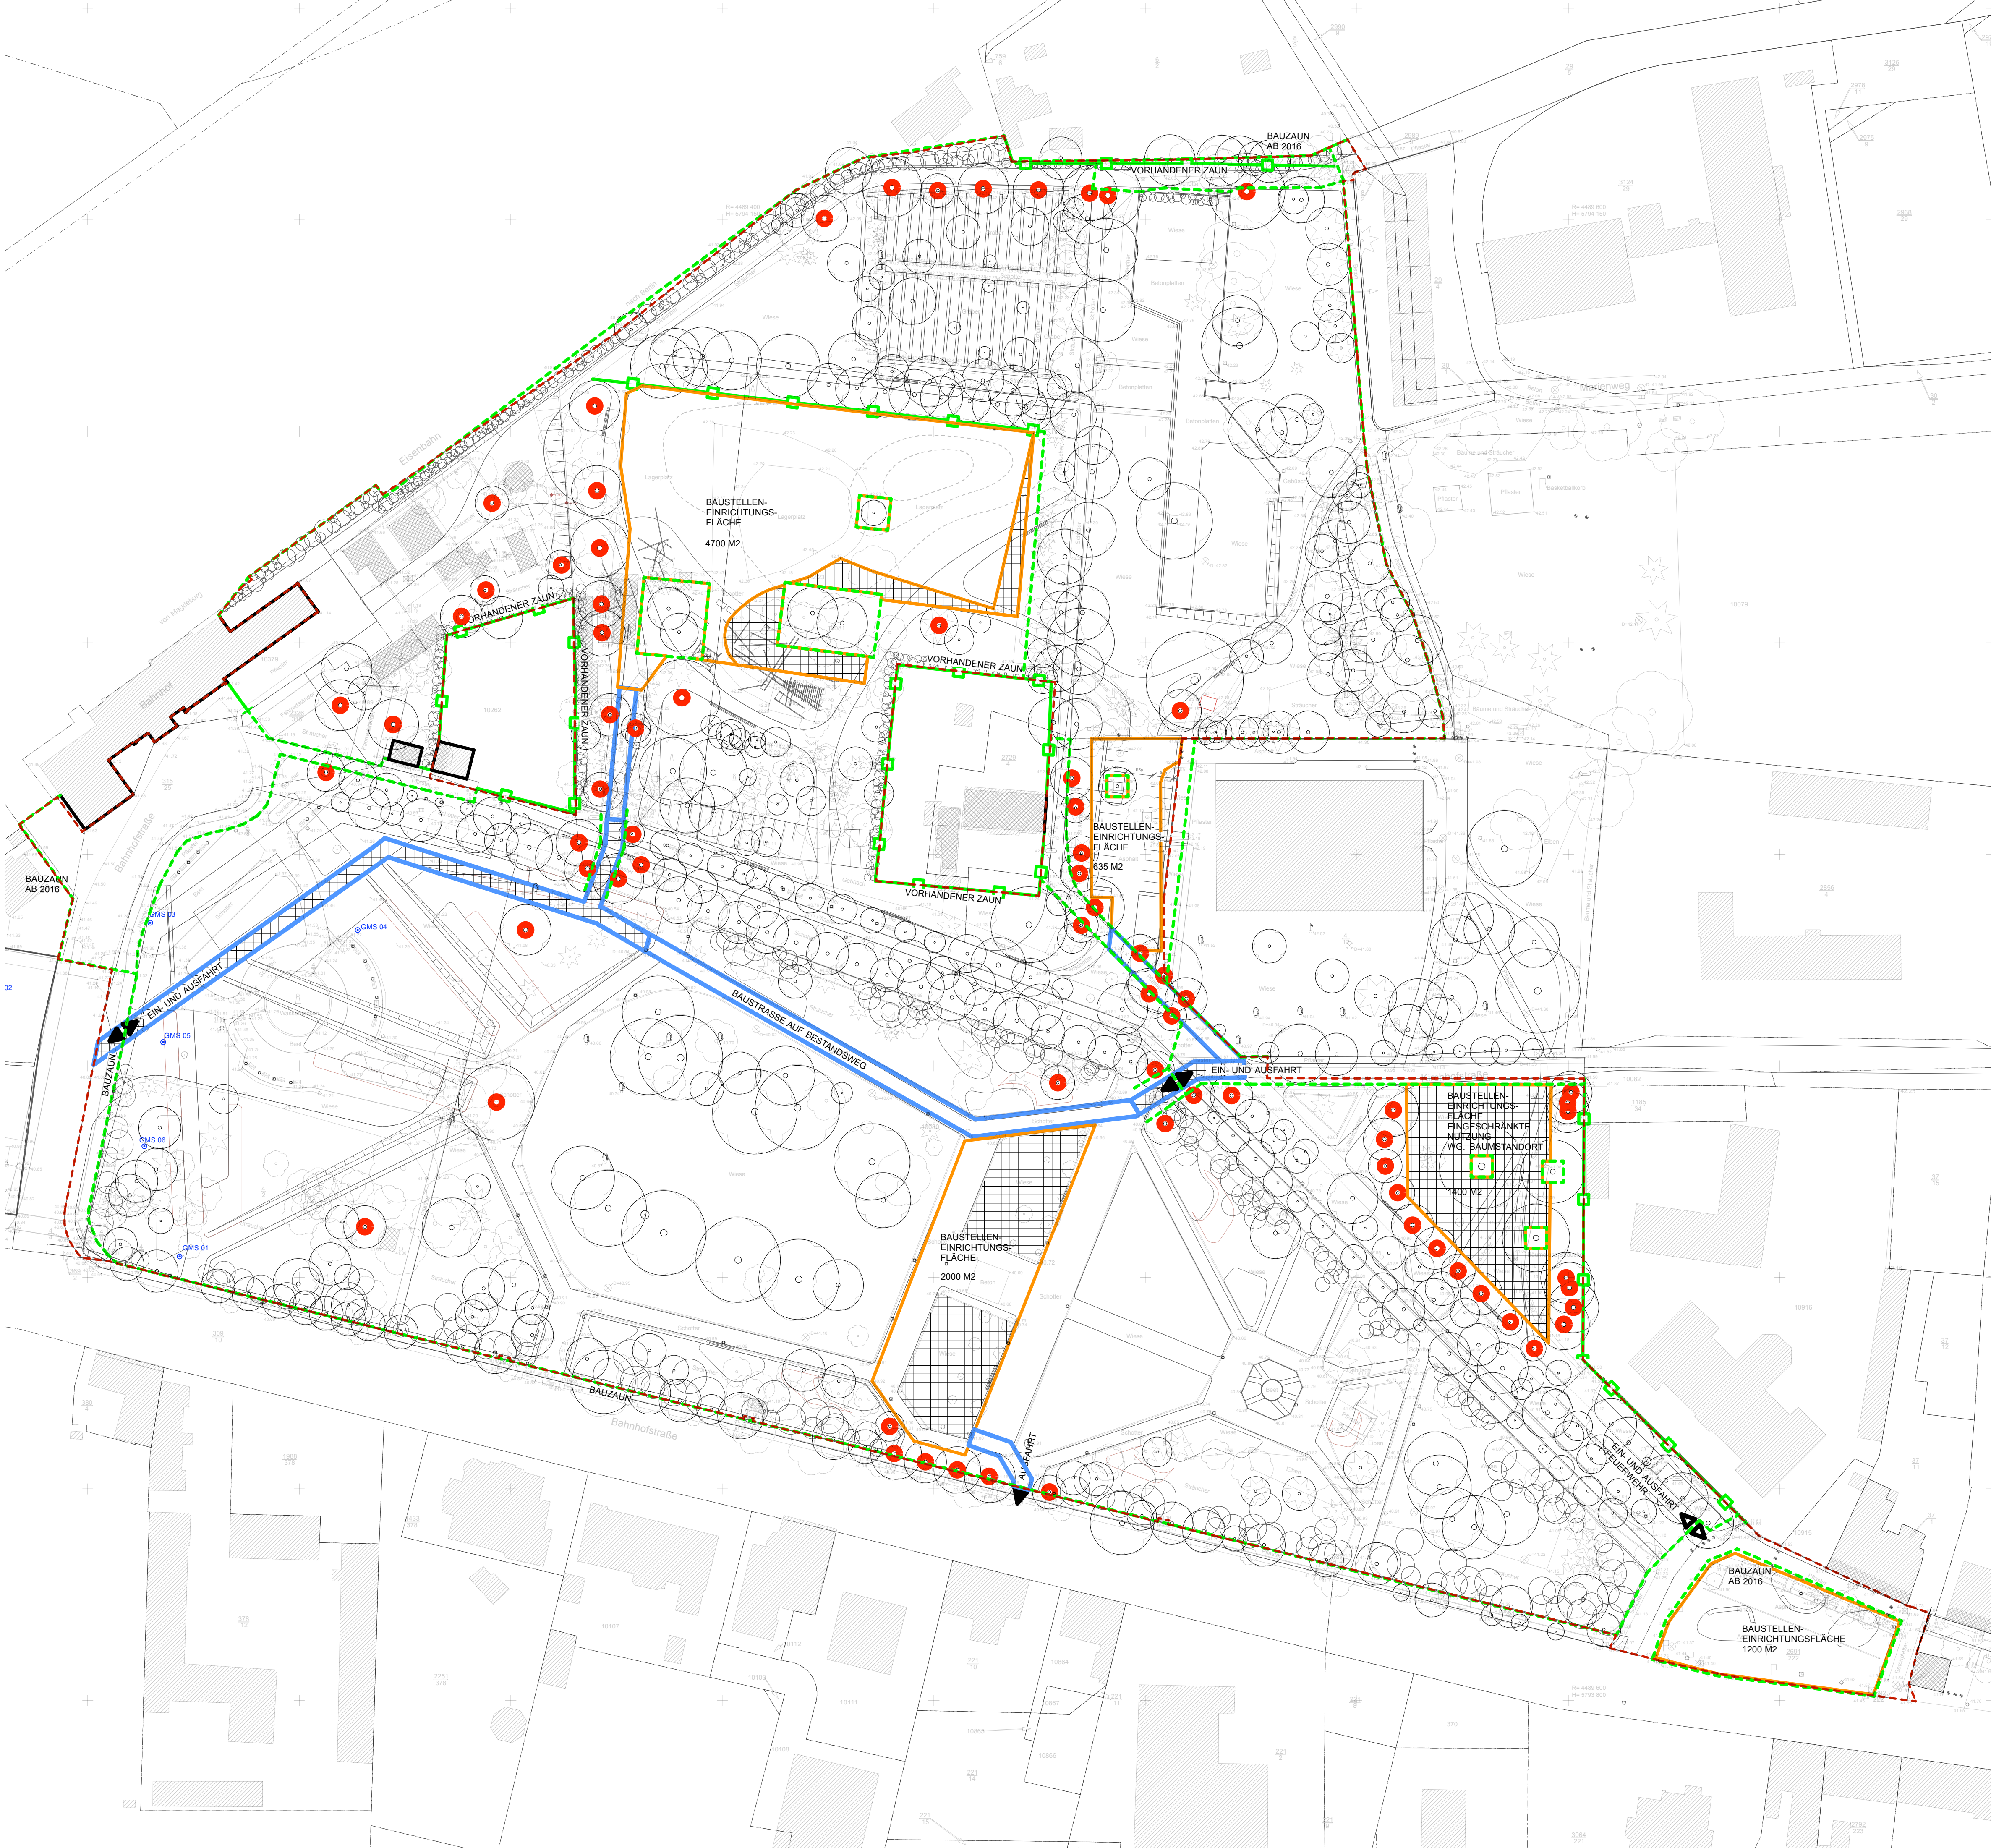

LEGENDE

- LAGERFLÄCHEN
- SCHUTZBEREICH STRASSE / GEHWEG
- BAUSTRASSE (CA. 4,0 M BREIT)
- SCHOTTERTRAGSSCHICHT, 20 CM UND GEOTEXTIL
- BAUZAUN
- ZAUN BESTAND
- PROJEKTGRENZE
- PROJEKTGRENZE = NATÜRLICHE GRENZE
- BAUM (BESTAND / ERHALT)
- BAUM MIT STAMMSCHUTZ-MASSNAHMEN
- EIN- / UND AUSFAHRT

ALLE MÄßE SIND AM BAU ZU PRÜFEN. MASSENUNSTIMMIGKEITEN SIND SOFORT MIT DEM ARCHITEKTEN BZW. DER BAULEITUNG ZU KLÄREN. FÜR MASSENFEHLER HAFTET ALLEIN DAS JEWEILIGE GEWERK, DIE AUSFÜHRENDE FIRMA. BEI DER BAUAUSFÜHRUNG SIND DIE PLANUNGEN DER FACHINGENIEURE SOWIE DIE ANGABEN DER SONDERFACHLEUTE ZU BEACHTEN. FIRMENDETAILS UND AUSFÜHRUNGSZEICHNUNGEN GELTEN NUR MIT DEM GENEHMIGUNGSVERMERK DES ARCHITEKTEN. DIE KOORDINIERUNGSPFLICHT DES UNTERNEHMERS BLEIBT UNBERÜHRT.

a	...	...	00.00.00
INDEX	ÄNDERUNGEN	VERTEILER	DATUM

BAUVORHABEN	LANDESGARTENSCHAU BURG 2018
-------------	-----------------------------

BAUHERR	 STADT BURG FACHBEREICH STADTENTWICKLUNG UND BAUEN IN DER ALTEN KASERNE 2 39288 BURG TELEFON 03921 - 92 15 33 TELEFAX 03921 - 92 16 00
	DATUM / UNTERSCHRIFT

GENERALPLANUNG / LANDSCHAFTSARCHITEKTUR	RELAIS LANDSCHAFTSARCHITEKTEN BDLA ROSENHEIMER STRAßE 7 10781 BERLIN TELEFON 030 - 23629721 TELEFAX 030 - 23629722 BURG@RELAISLA.DE
	DATUM / UNTERSCHRIFT

FACHPLANUNG /	...
	DATUM / UNTERSCHRIFT

LEISTUNGSBEREICH	FREIANLAGEN	
LEISTUNGSPHASE	AUSFÜHRUNGSPLANUNG	
BAUBEREICH	1.1 GOETHEPARK	
PLANINHALT	ÜBERSICHTSPLAN BAUSTELLENEINRICHTUNG LOS 1.1	
PLANBEZEICHNUNG	BUG-LA-5-1108	
MAßSTAB	PAPIERGRÖßE	DATUM
1:750	841 X 594 MM	VORABZUG 13.07.2015